



**Общество с ограниченной ответственностью
«Землемер»**

Заказчик: ООО «ГеоСтройТех»

Экз № _____

**«СТРОИТЕЛЬСТВО ИНЖЕНЕРНОГО ЗАЩИТНОГО СООРУЖЕНИЯ НА Р.УТУЛИК
НА ТЕРРИТОРИИ УТУЛИКСКОГО
МУНИЦИПАЛЬНОГО ОБРАЗОВАНИЯ СЛЮДЯНСКОГО РАЙОНА».
«СТРОИТЕЛЬСТВО ИНЖЕНЕРНОГО ЗАЩИТНОГО СООРУЖЕНИЯ НА Р.БЕЗЫМЯННАЯ
НА ТЕРРИТОРИИ УТУЛИКСКОГО МУНИЦИПАЛЬНОГО ОБРАЗОВАНИЯ
СЛЮДЯНСКОГО РАЙОНА».**

**Документация по планировке территории
(Проект межевания территории)**

Основная часть проекта межевания территории.

Графическая часть

3-20-010-ДПТ-ППТ.6

Том 6

Иркутск, 2022



Общество с ограниченной ответственностью
«Землемер»

Экз № _____

Заказчик: ООО «ГеоСтройТех»

**СТРОИТЕЛЬСТВО ИНЖЕНЕРНОГО ЗАЩИТНОГО СООРУЖЕНИЯ НА Р.УТУЛИК
НА ТЕРРИТОРИИ УТУЛИКСКОГО
МУНИЦИПАЛЬНОГО ОБРАЗОВАНИЯ СЛЮДЯНСКОГО РАЙОНА».
«СТРОИТЕЛЬСТВО ИНЖЕНЕРНОГО ЗАЩИТНОГО СООРУЖЕНИЯ НА Р.БЕЗЫМЯННАЯ
НА ТЕРРИТОРИИ УТУЛИКСКОГО МУНИЦИПАЛЬНОГО ОБРАЗОВАНИЯ
СЛЮДЯНСКОГО РАЙОНА».**

**Документация по планировке территории
(Проект межевания территории)**

**Документация по планировке территории
(Проект межевания территории)**

Основная часть проекта межевания территории.

Графическая часть

3-20-010-ДПТ-ППТ.6

Том 6

Генеральный директор



Г.Н. Демин

Иркутск, 2022

Инв. № подл.	Подп. и дата	Взам. инв. №

Номер тома	Наименование
3-20-010-ДПТ-ППТ.1	Основная часть проекта планировки территории. Положение о размещении объекта.
3-20-010-ДПТ-ППТ.2	Основная часть проекта планировки территории. Графическая часть.
3-20-010-ДПТ-ППТ.3	Материалы по обоснованию проекта планировки территории. Пояснительная записка.
3-20-010-ДПТ-ППТ.4	Материалы по обоснованию проекта планировки территории. Графическая часть.
3-20-010-ДПТ-ППТ.5	Основная часть проекта межевания территории. Текстовая часть.
3-20-010-ДПТ-ППТ.6	Основная часть проекта межевания территории. Графическая часть.
3-20-010-ДПТ-ППТ.7	Материалы по обоснованию проекта межевания территории


Инв. № подл.	Подп. и дата	Взам. инв. №					3-20-010-ДПТ-ППТ.6	Лист
			Изм.	Коп.уч.	Лист	Подп.		

СОДЕРЖАНИЕ

Схема расположения листов.....	4
Чертеж межевания территории.....	5

Инв. № подл.	Подп. и дата	Взам. инв. №					3-20-010-ДПТ-ППТ.6	Лист
			Изм.	Коп.уч.	Лист	№ док.		

Чертеж межевания территории

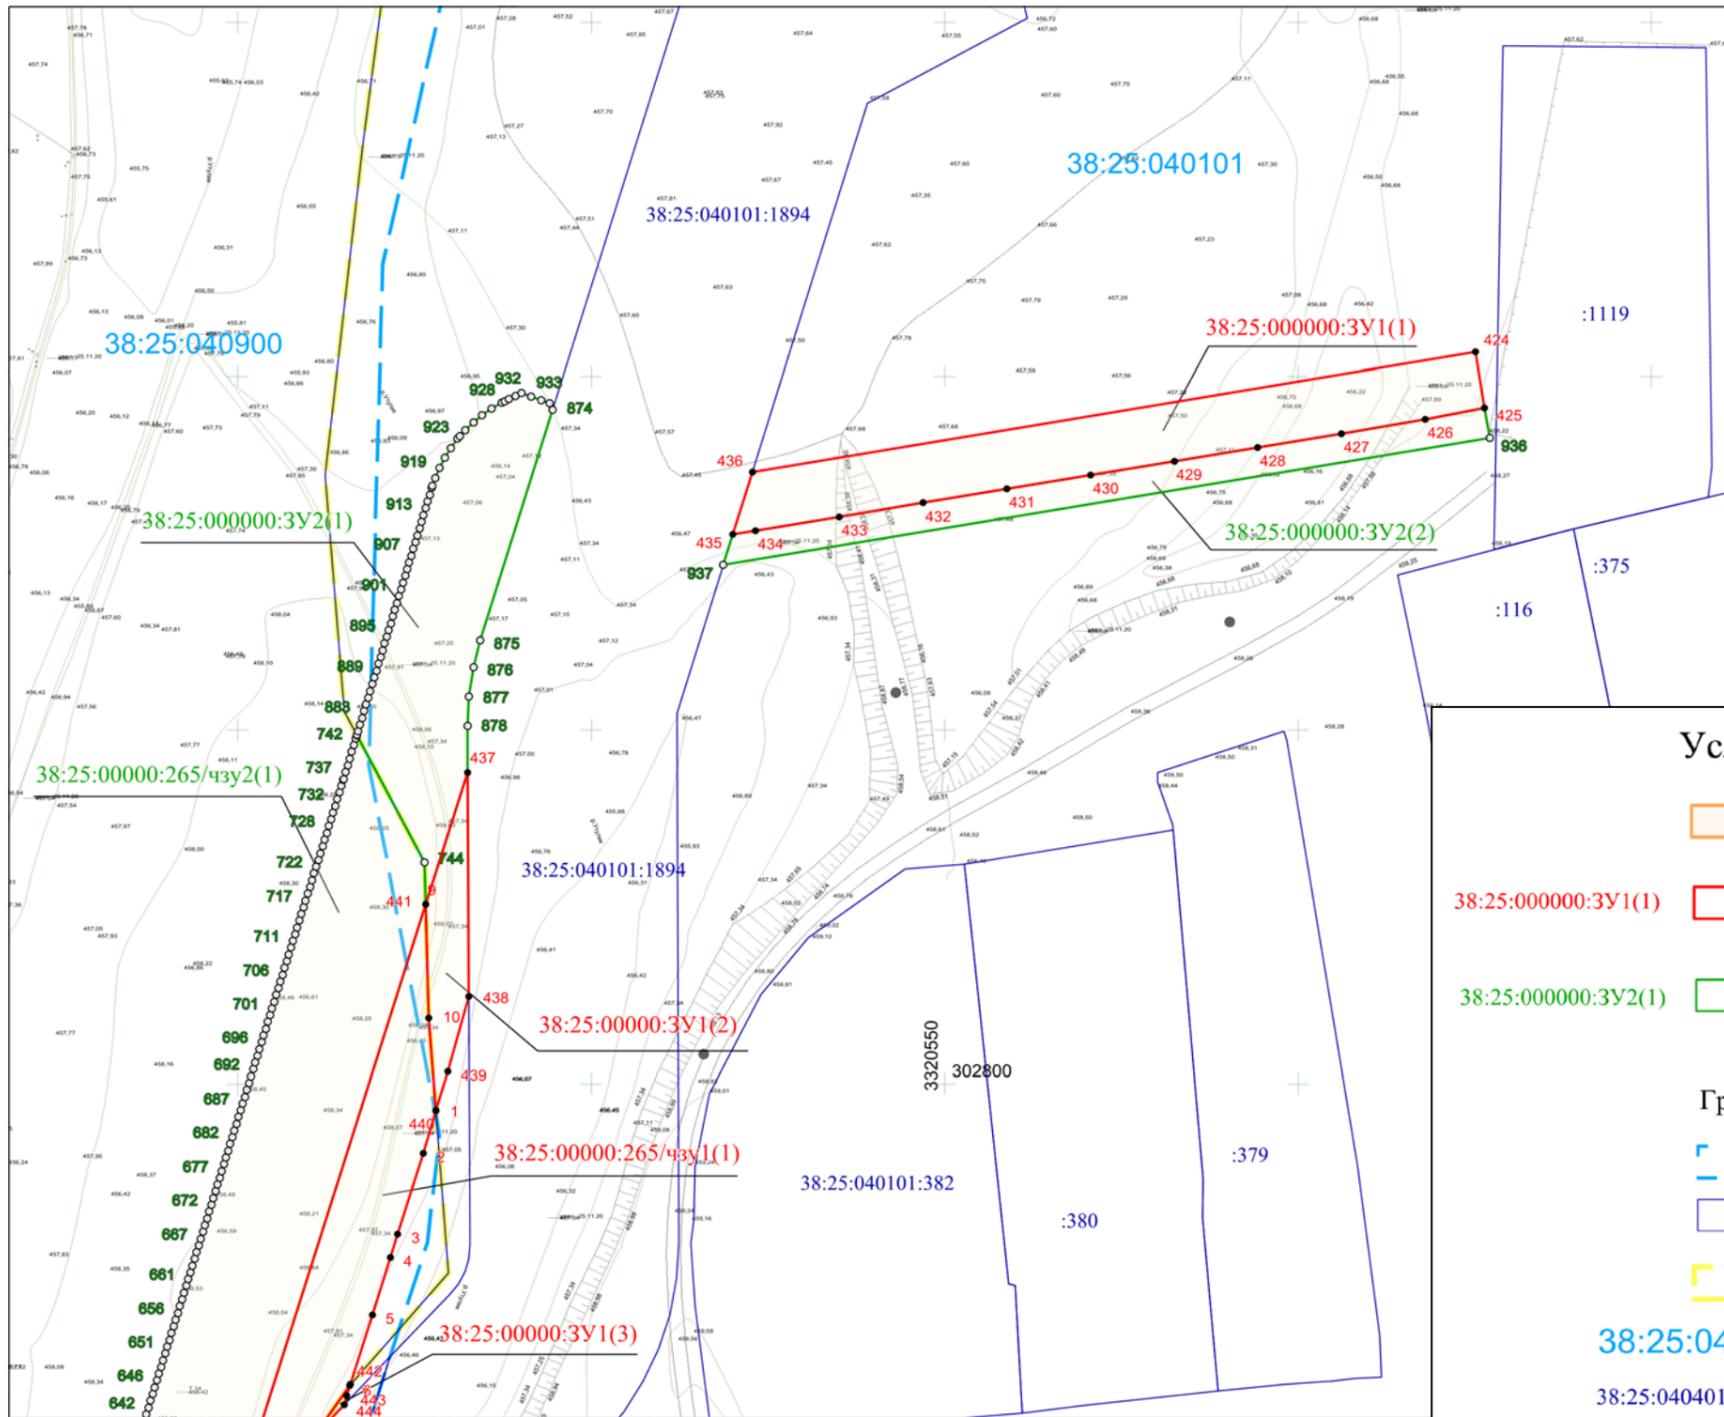

Условные обозначения

-  - граница территории в отношении которой осуществляется подготовка проекта планировки
-  **38:25:000000:3У1(1)** - обозначение и граница образуемых земельных участков/частей земельных участков в зоне планируемого размещения объектов
-  **38:25:000000:3У2(1)** - обозначение и граница образуемых земельных участков/частей земельных участков в зоне планируемого размещения временных зданий и сооружений
- Границы существующих земельных участков**
-  - граница кадастрового квартала
-  - границы земельных участков, сведения о которых содержатся в Государственном кадастре недвижимости
-  - граница населенного пункта
- 38:25:040401** - кадастровый номер квартала
- 38:25:040401:1894** - кадастровый номер земельного участка

линия совмещения с листом 6

Согласовано


Взам. инв. №

Подп. и дата

Инв. № подл
X

						3-20-010-ДПТ-ППТ.6			
						«СТРОИТЕЛЬСТВО ИНЖЕНЕРНОГО ЗАЩИТНОГО СООРУЖЕНИЯ НА Р.УТУЛИК НА ТЕРРИТОРИИ УТУЛИКСКОГО МУНИЦИПАЛЬНОГО ОБРАЗОВАНИЯ СЛЮДЯНСКОГО РАЙОНА».			
Изм.	Кол.уч.	Лист	№док.	Подп.	Дата	Основная часть проекта межевания территории. Графическая часть.	Стадия	Лист	Листов
								5	
Разработал						Иванова			
Проверил						Бадранова			
						Чертеж межевания территории 1: 1000		ООО «Землемер»	

линия совмещения с листом 5

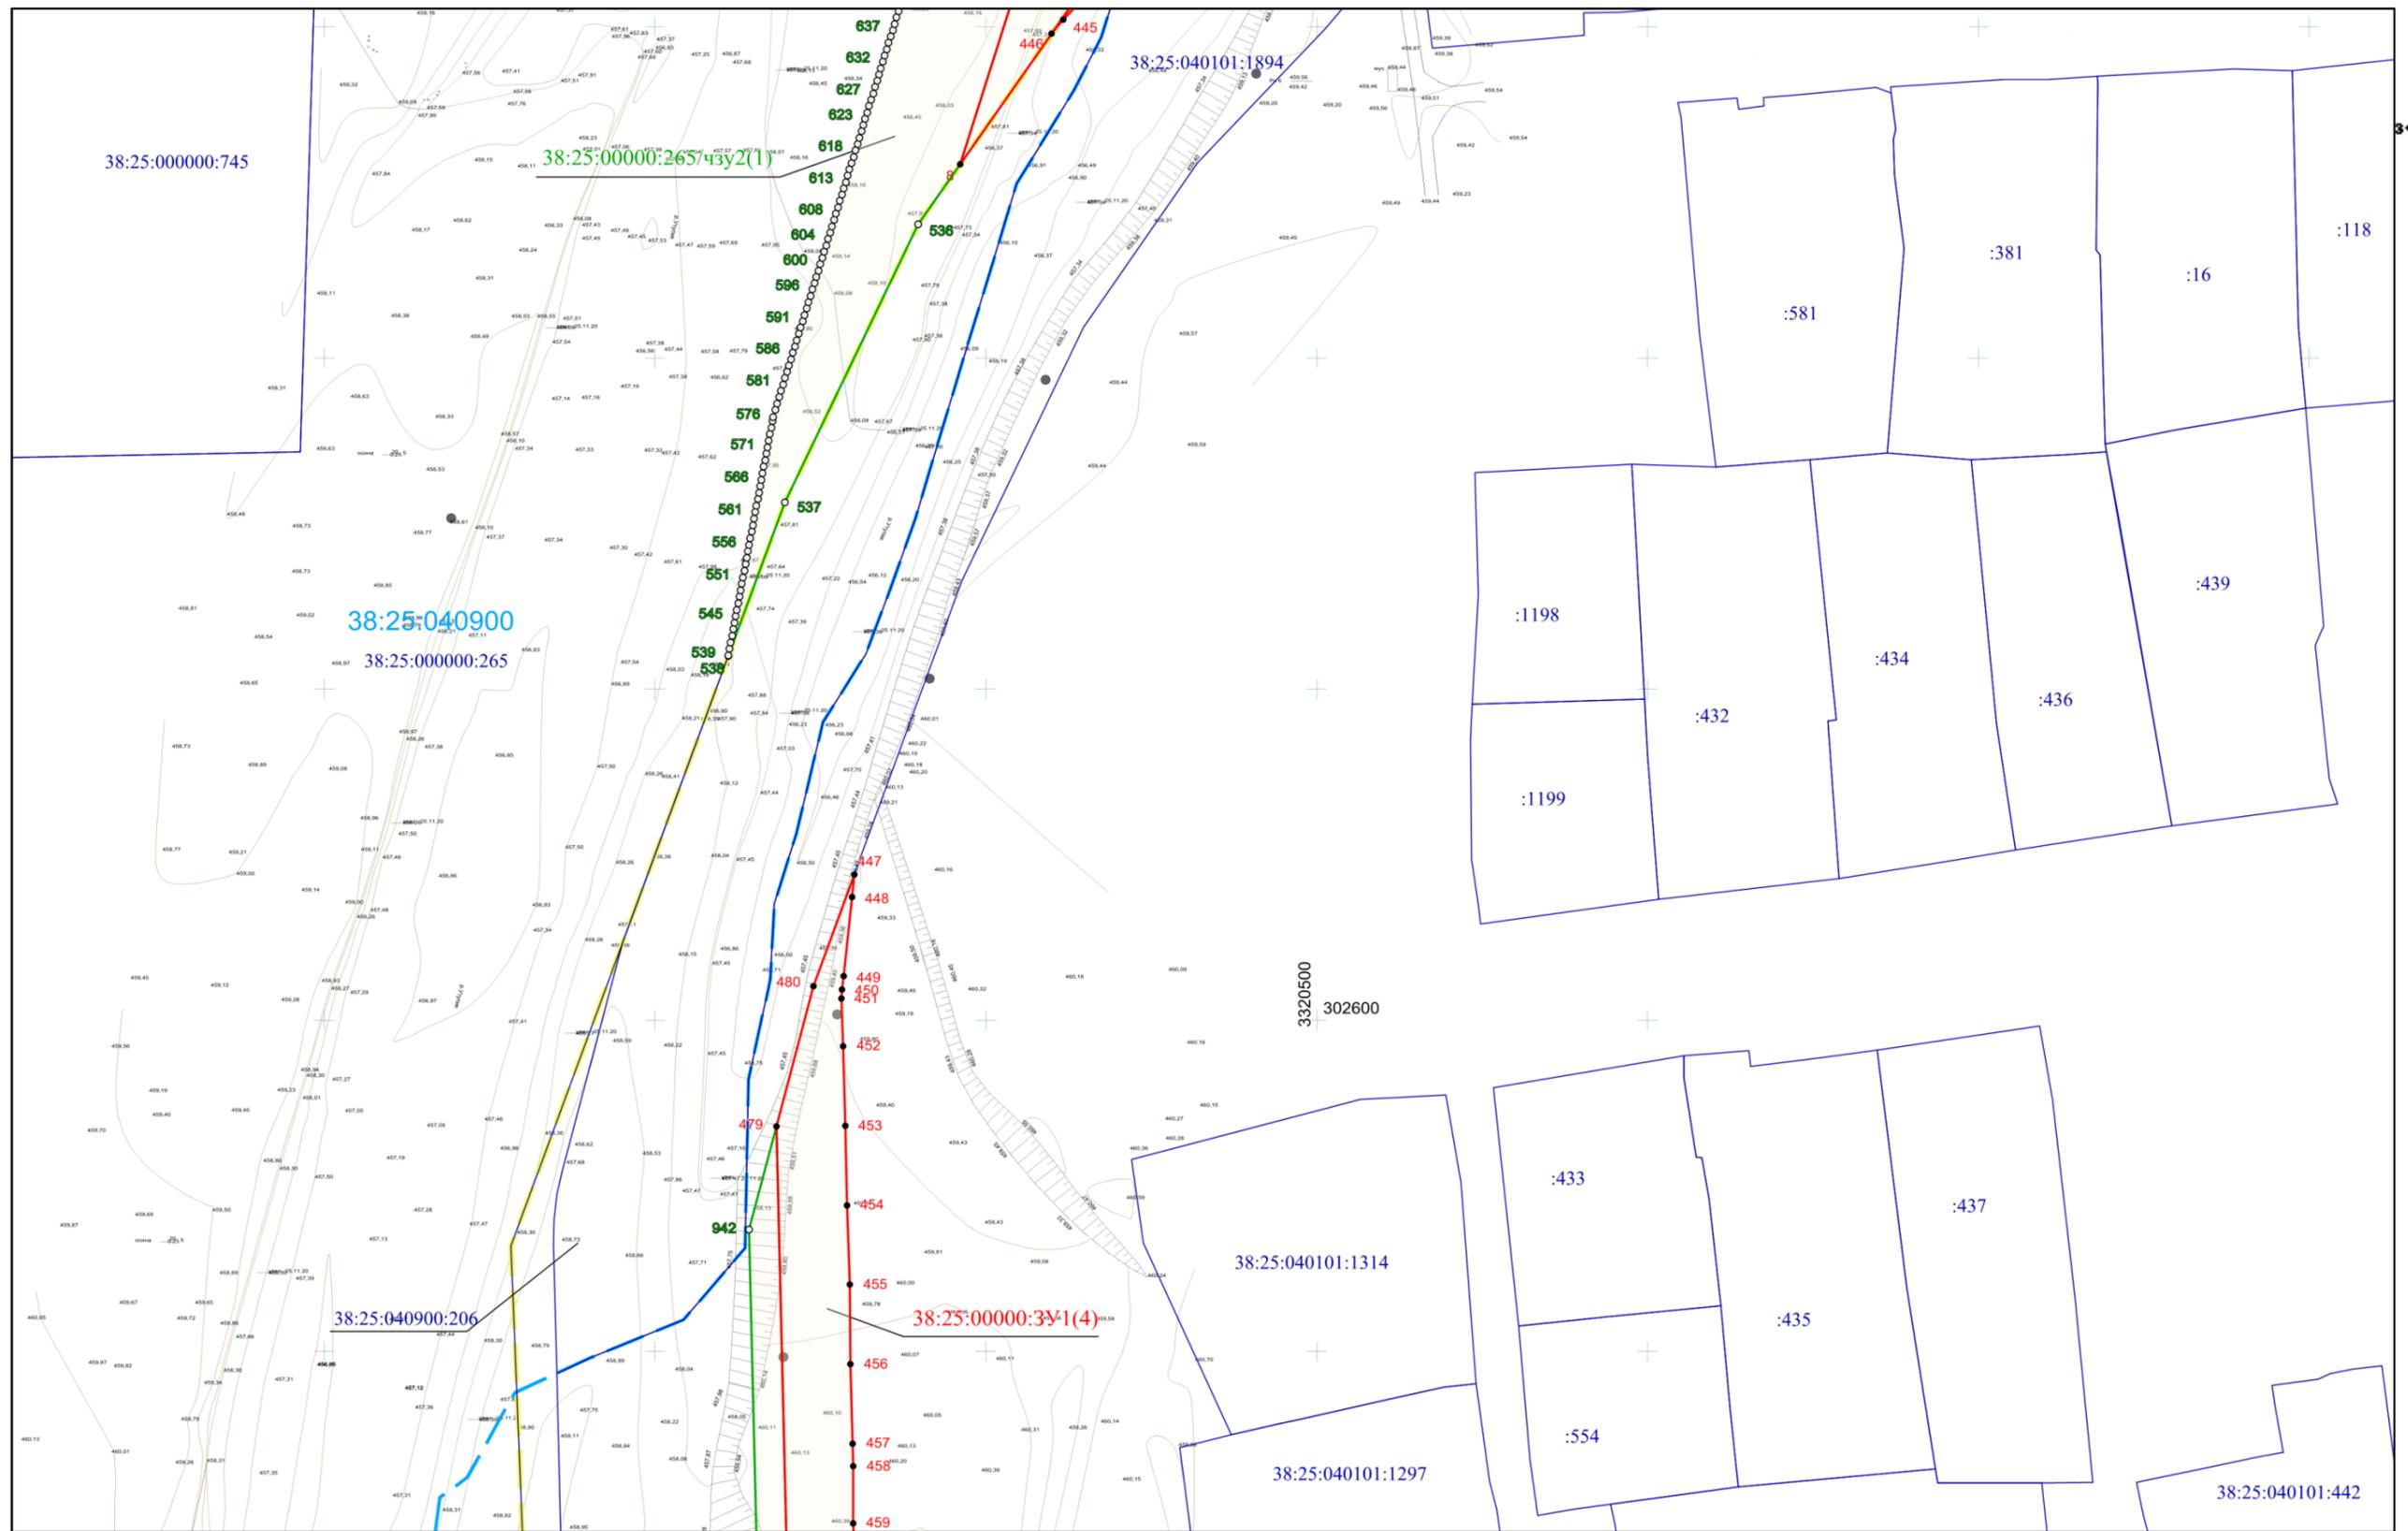


линия совмещения с листом 7

Инва. № подл	Подп. и дата	Взам. инв. №

Изм.	Колуч.	Лист	№држ	Подп.	Дата

3-20-010-ДПТ-ППТ.6

линия совмещения с листом 6

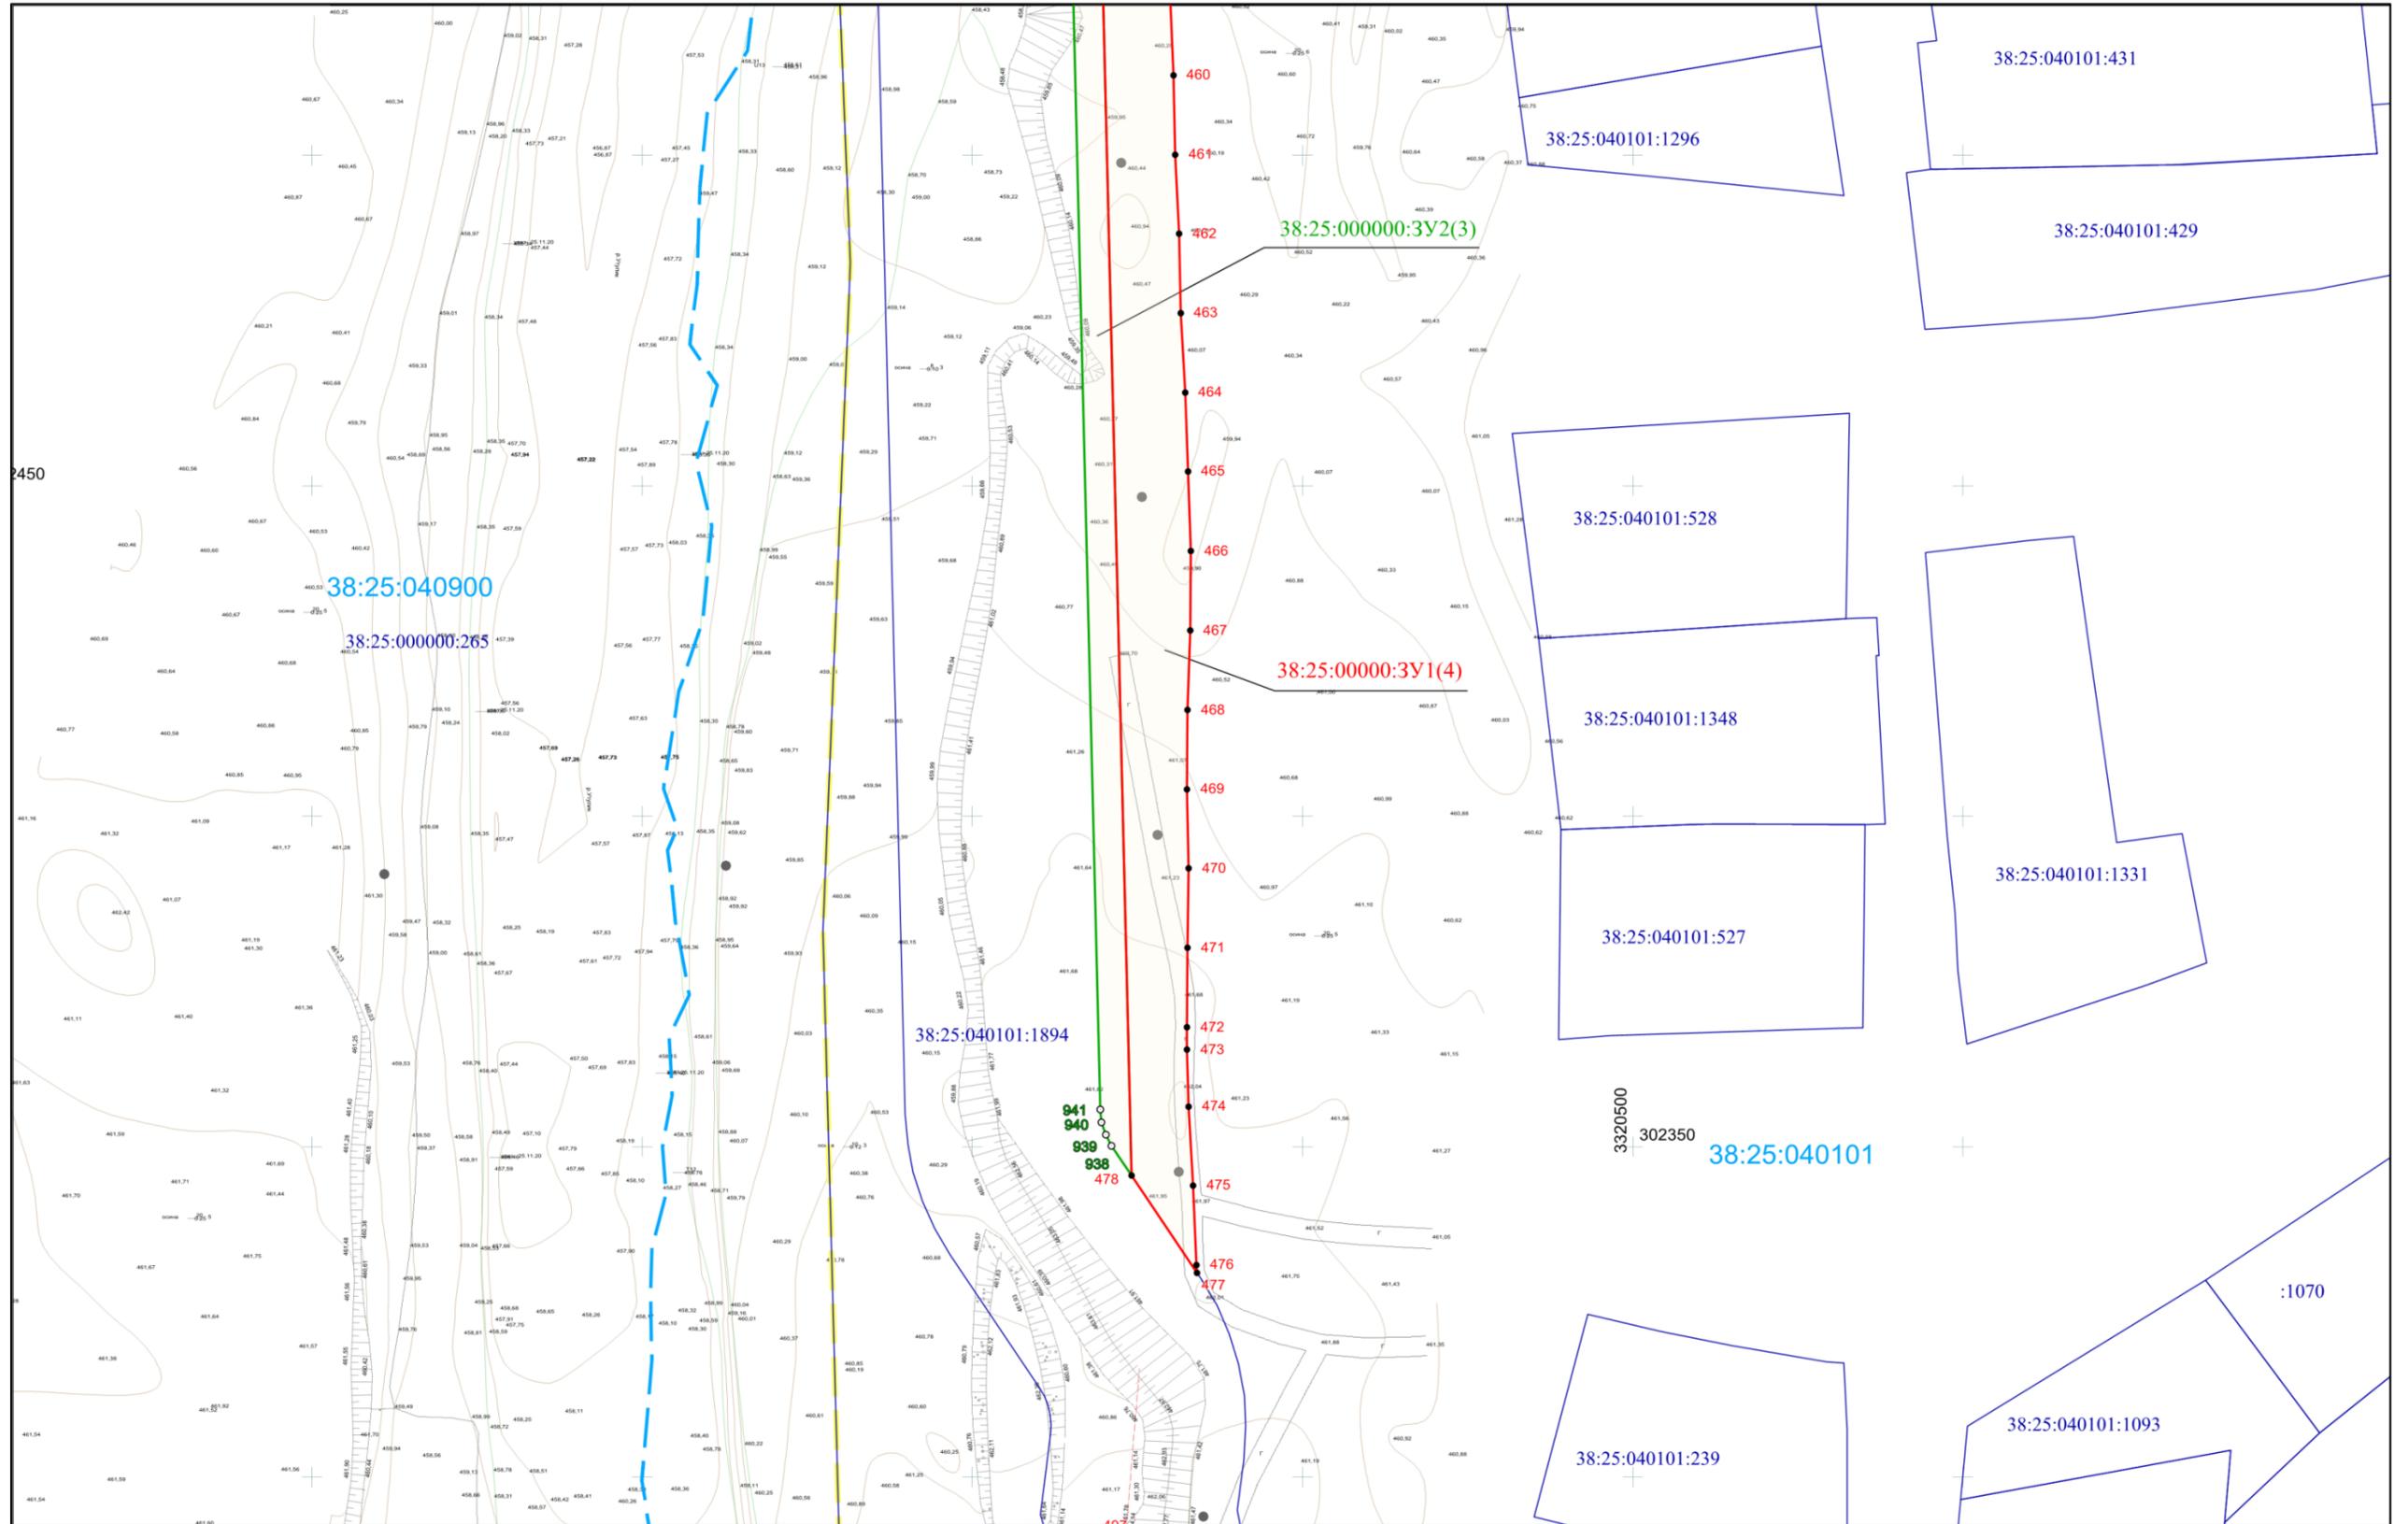

линия совмещения с листом 8

Инва. № подл	Подп. и дата	Взам. инв. №

Изм.	Колуч.	Лист	№ док	Подп.	Дата

3-20-010-ДПТ-ППТ.6


линия совмещения с листом 7



Инв. № подл	Подл. и дата	Взам. инв. №

Изм.	Колуч.	Лист	№држ	Подп.	Дата

3-20-010-ДПТ-ППТ.6

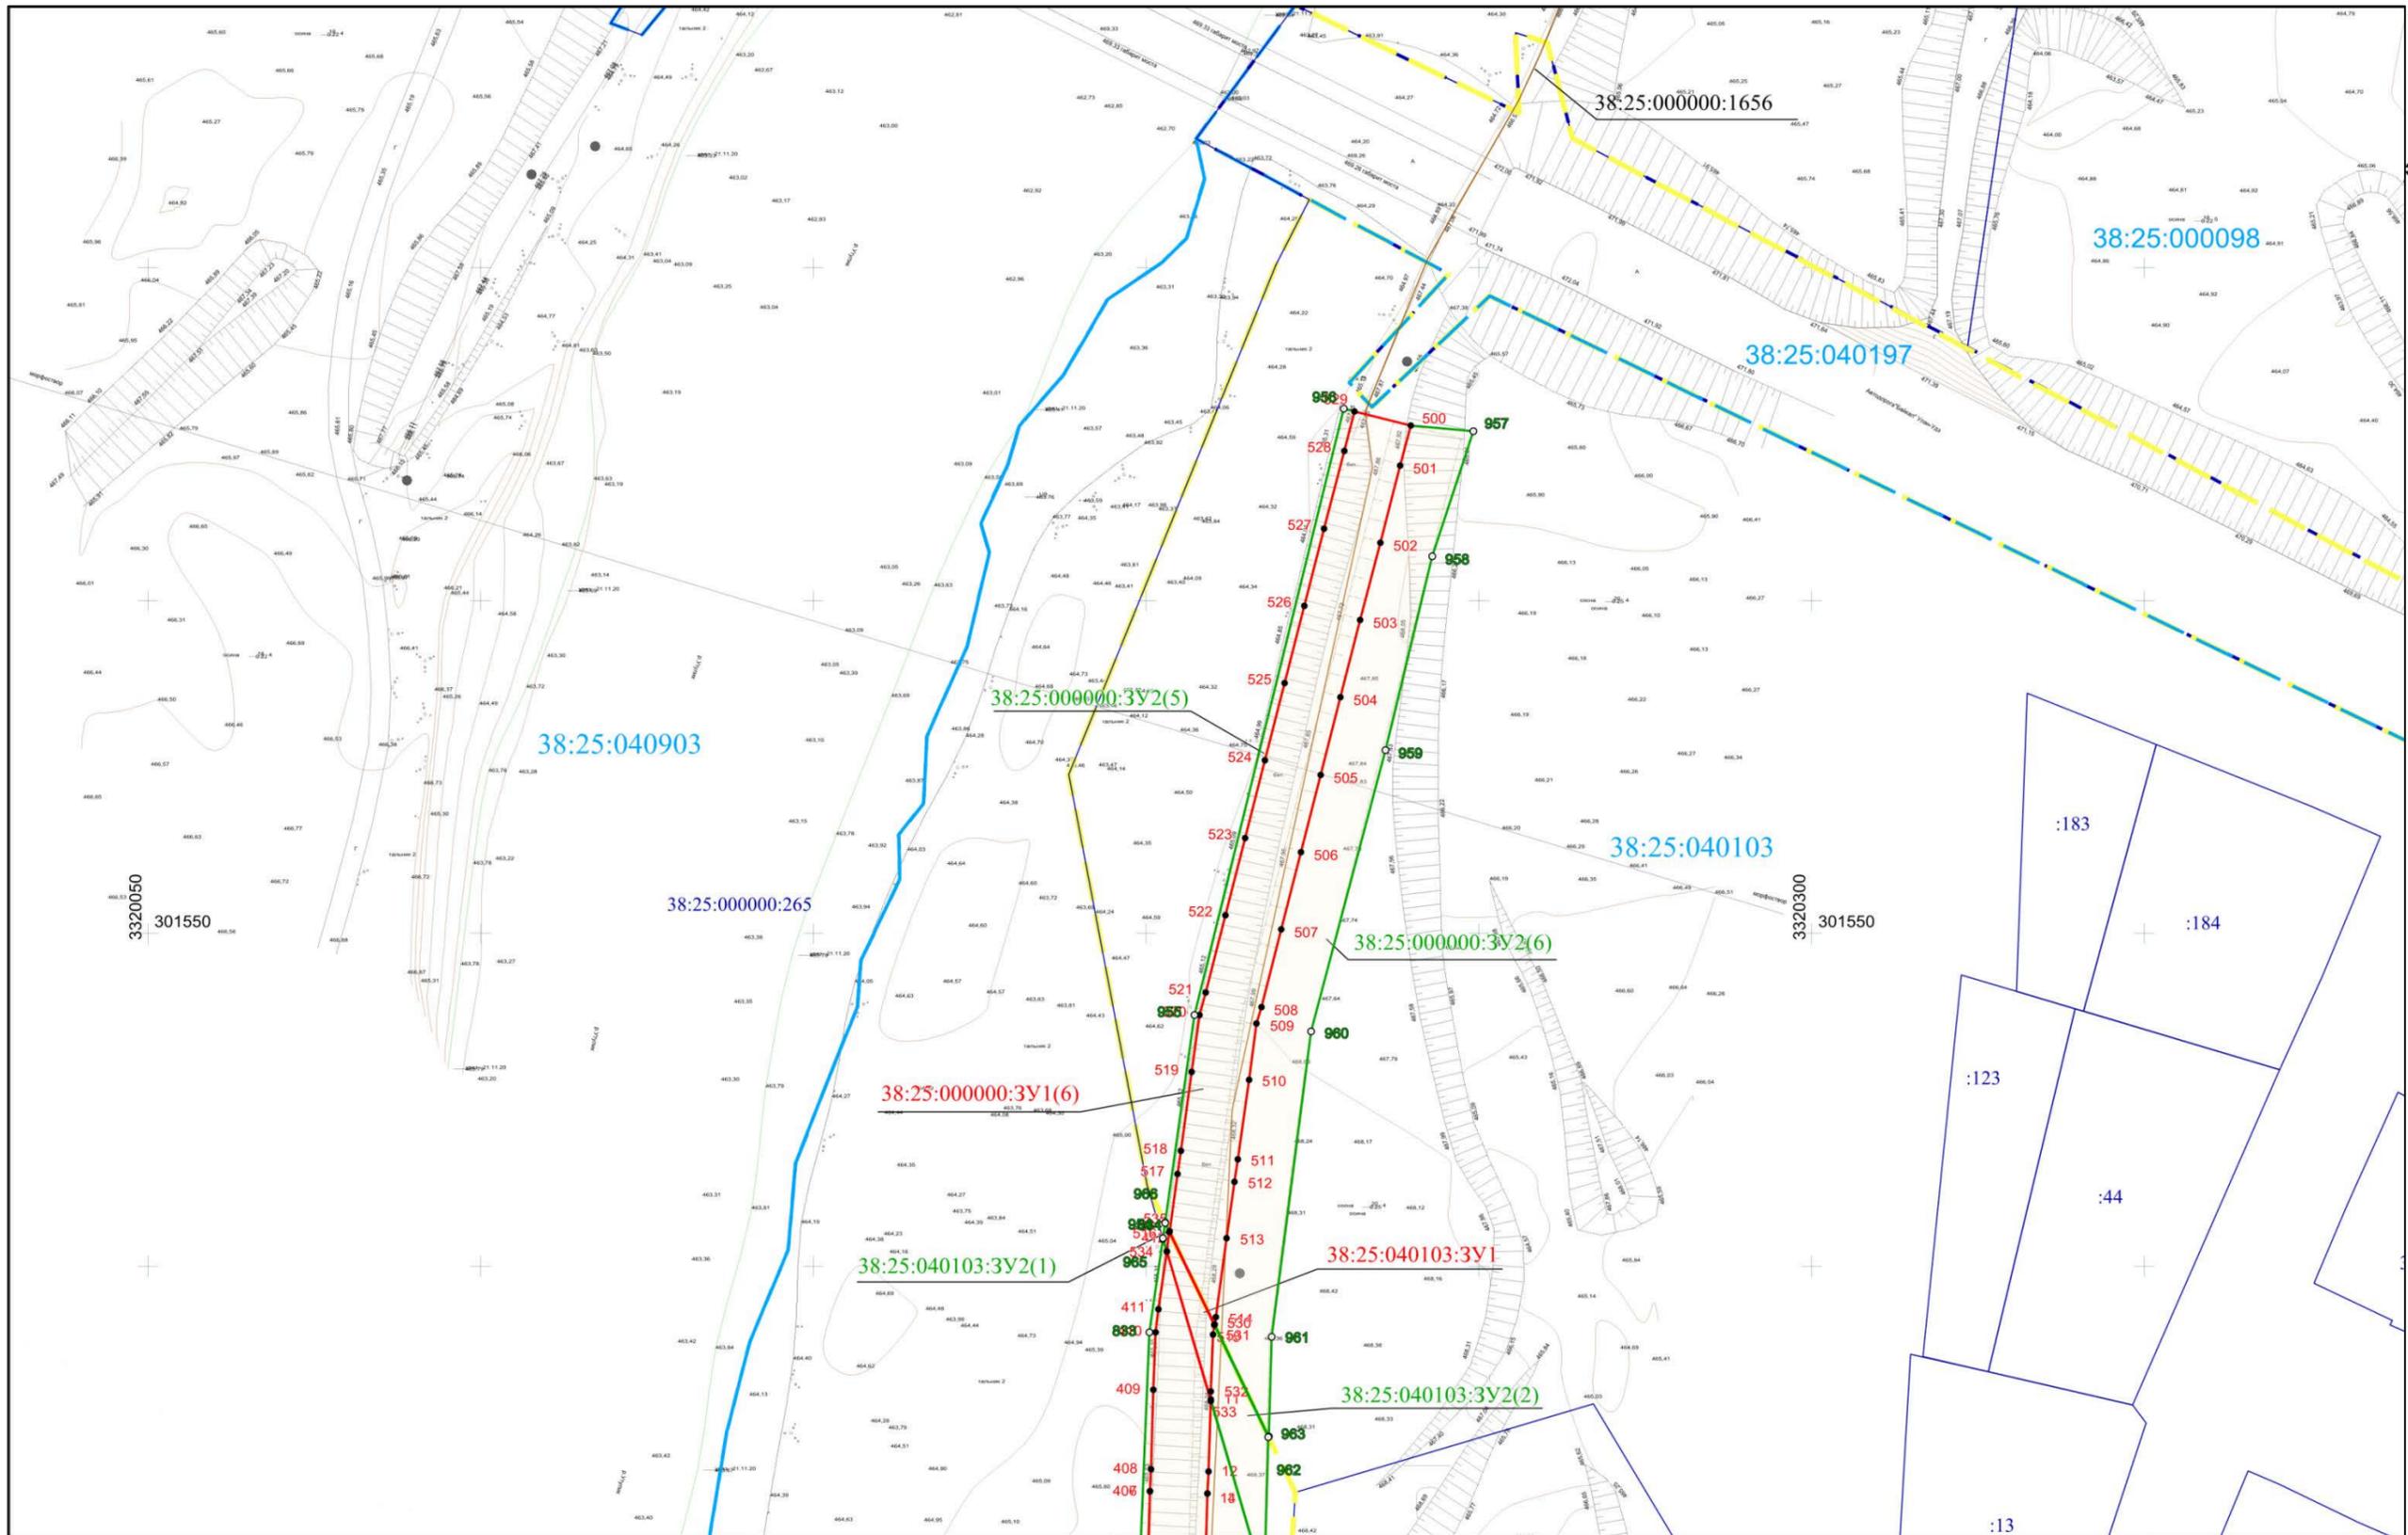


линия совмещения с листом 10

Инд. № подл	Подп. и дата	Взам. инв. №

Изм.	Колуч.	Лист	Нижк	Подп.	Дата

3-20-010-ДПТ-ППТ.6

линия совмещения с листом 9

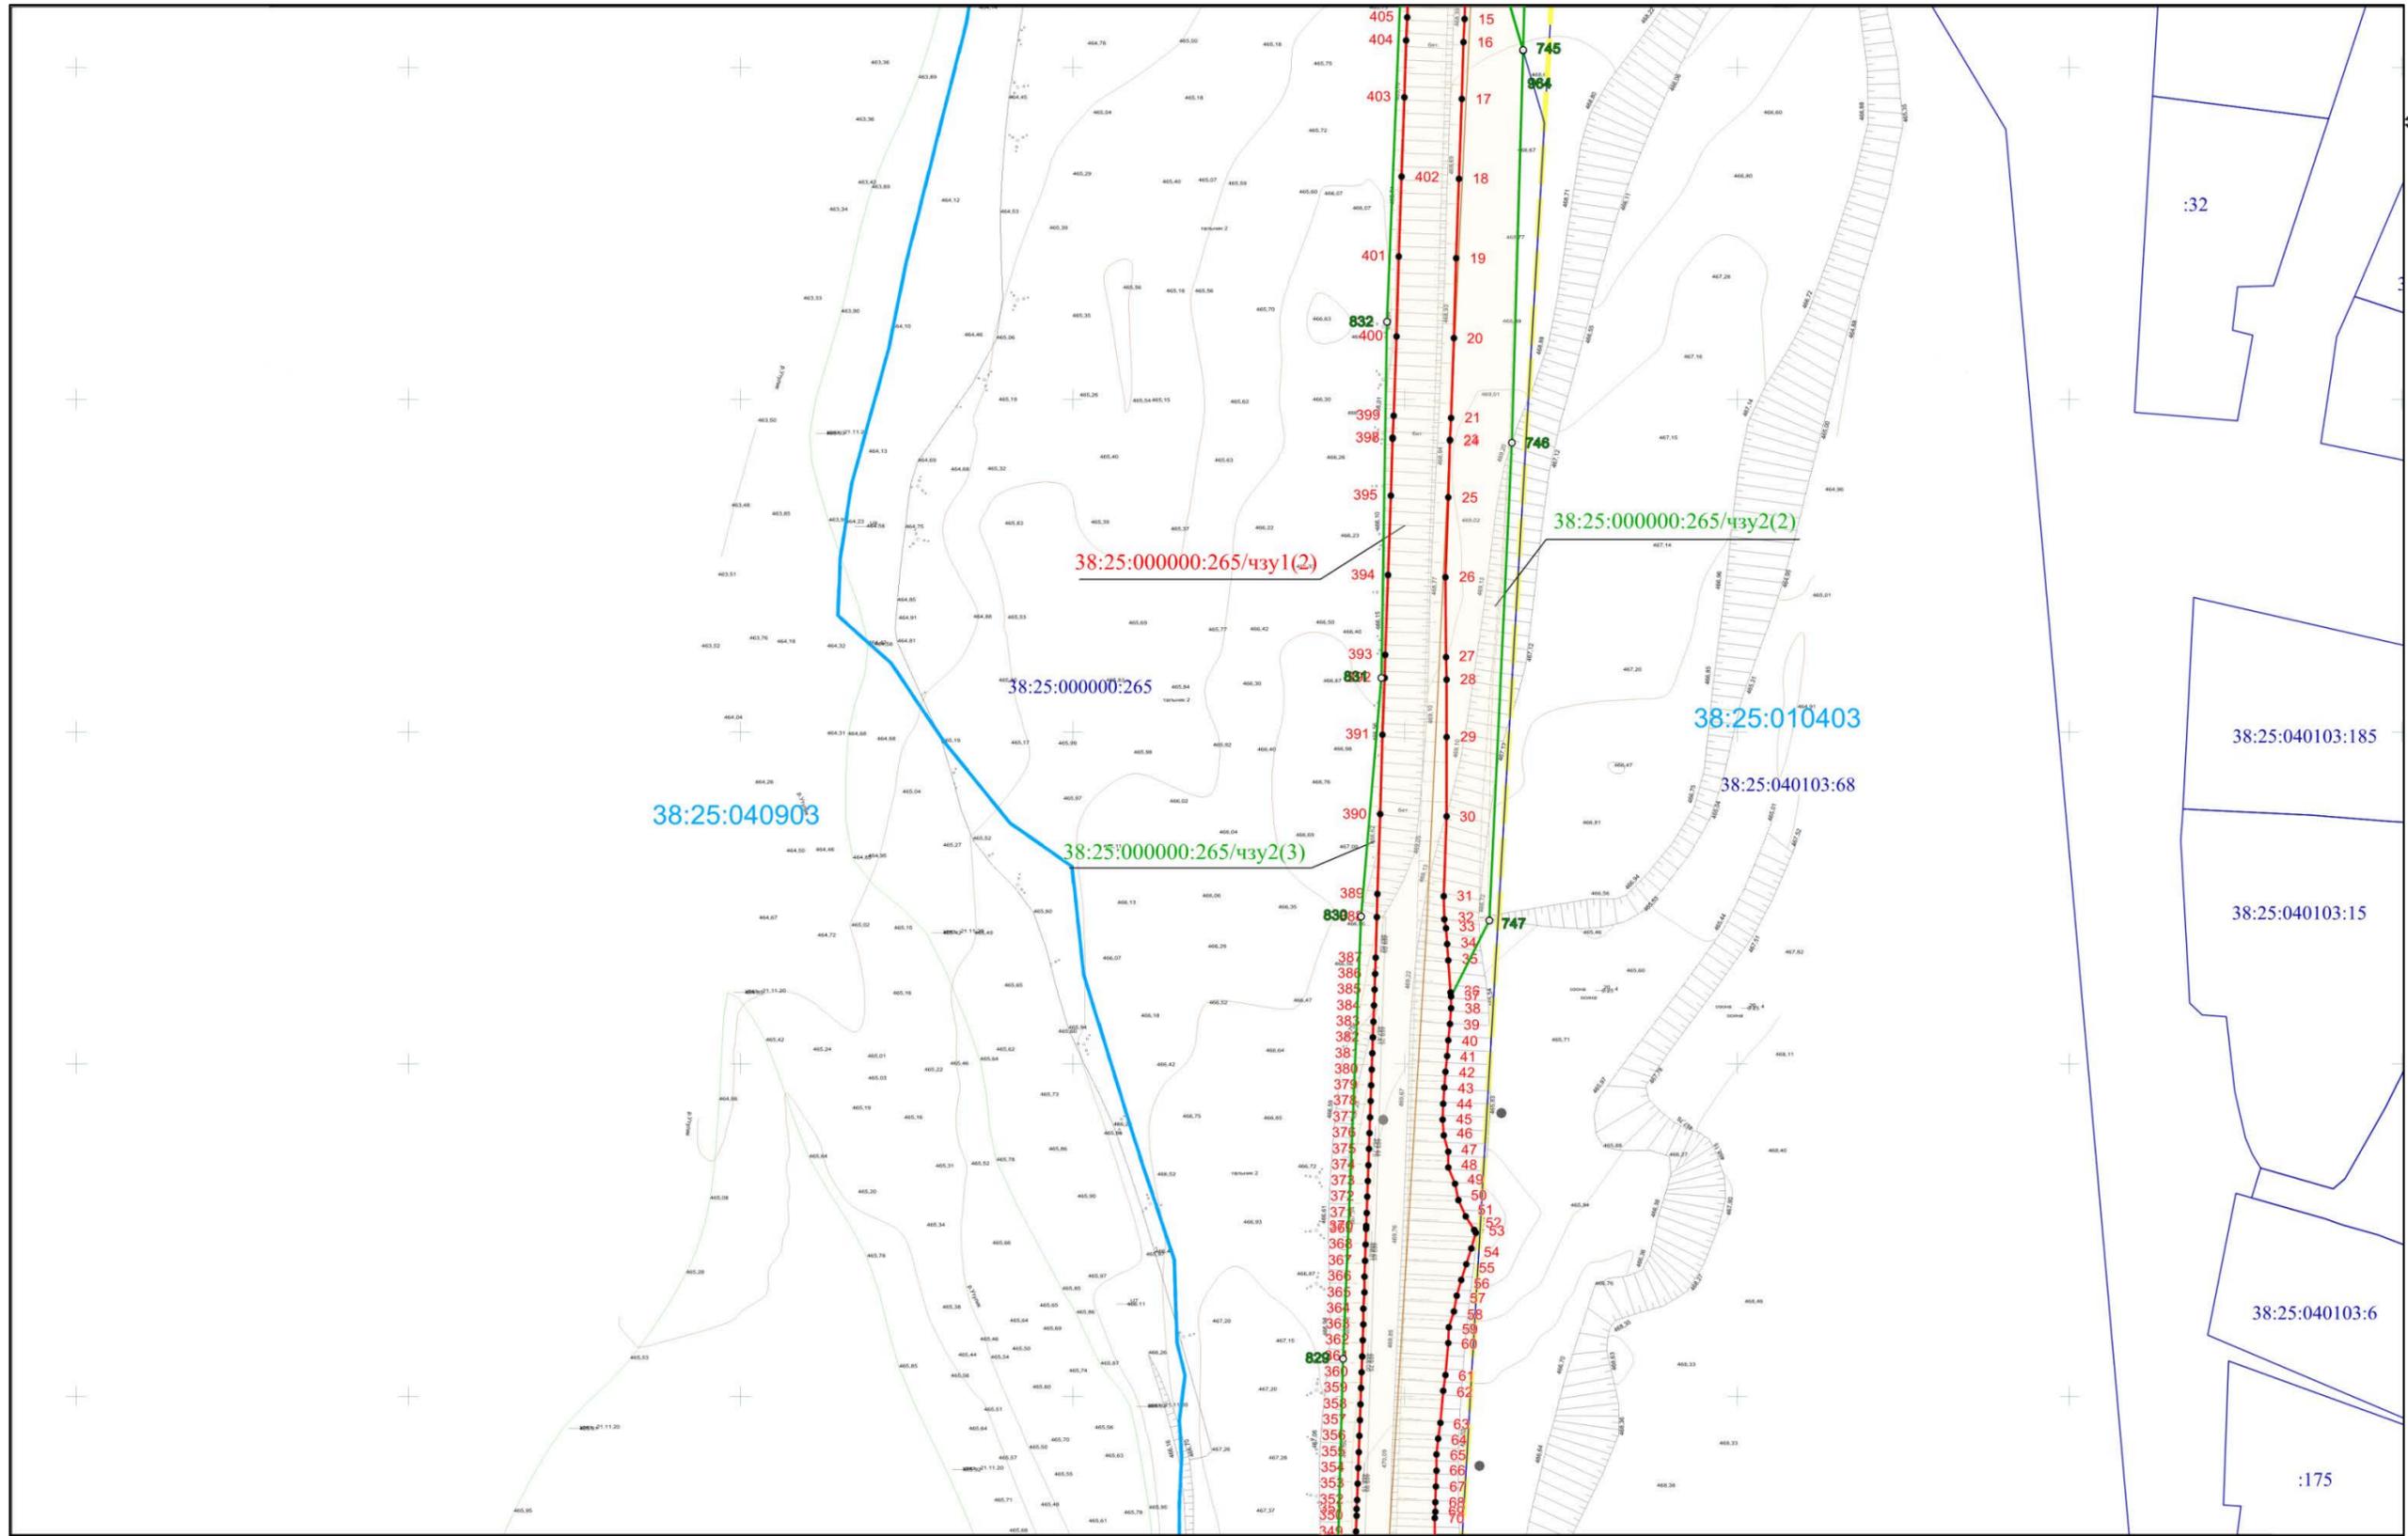


линия совмещения с листом 11

Инд. № подл	Подп. и дата	Взам. инв. №

Изм.	Колуч.	Лист	№држ	Подп.	Дата

3-20-010-ДПТ-ППТ.6

линия совмещения с листом 10


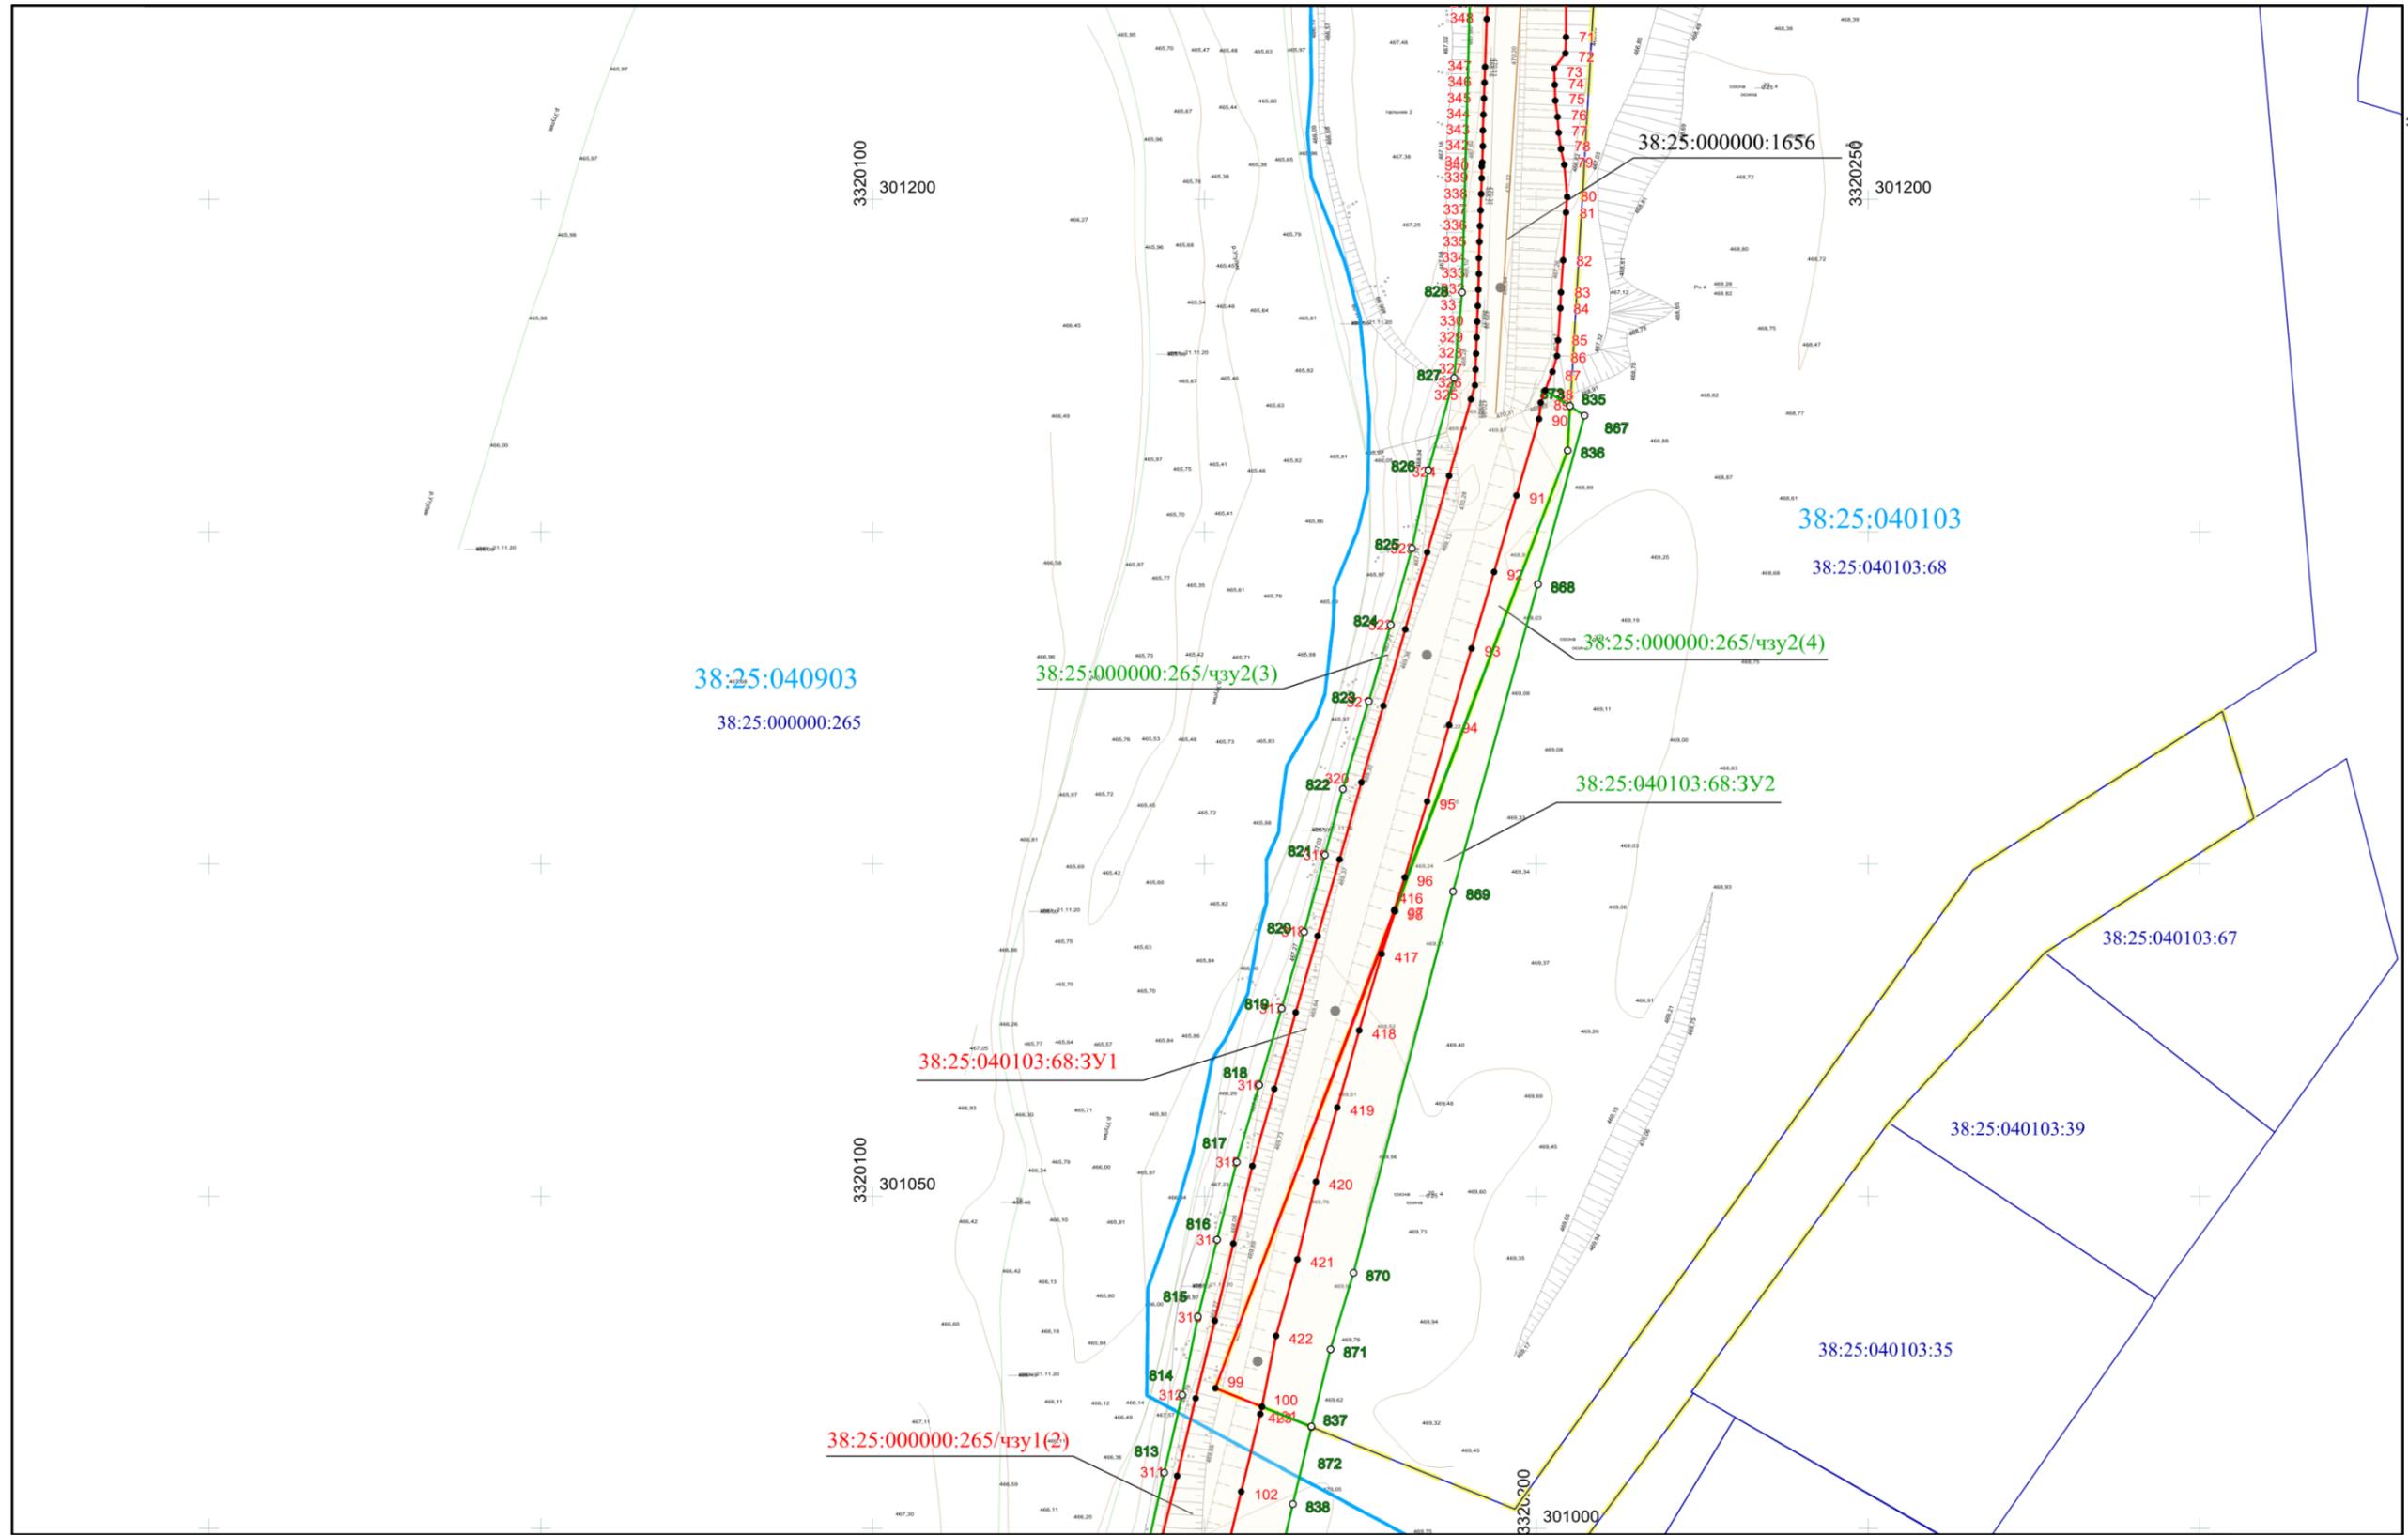


линия совмещения с листом 12

Инд. № подл.	Подп. и дата	Взам. инв. №

Изм.	Колуч.	Лист	Подж.	Подп.	Дата

3-20-010-ДПТ-ППТ.6

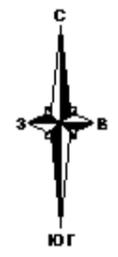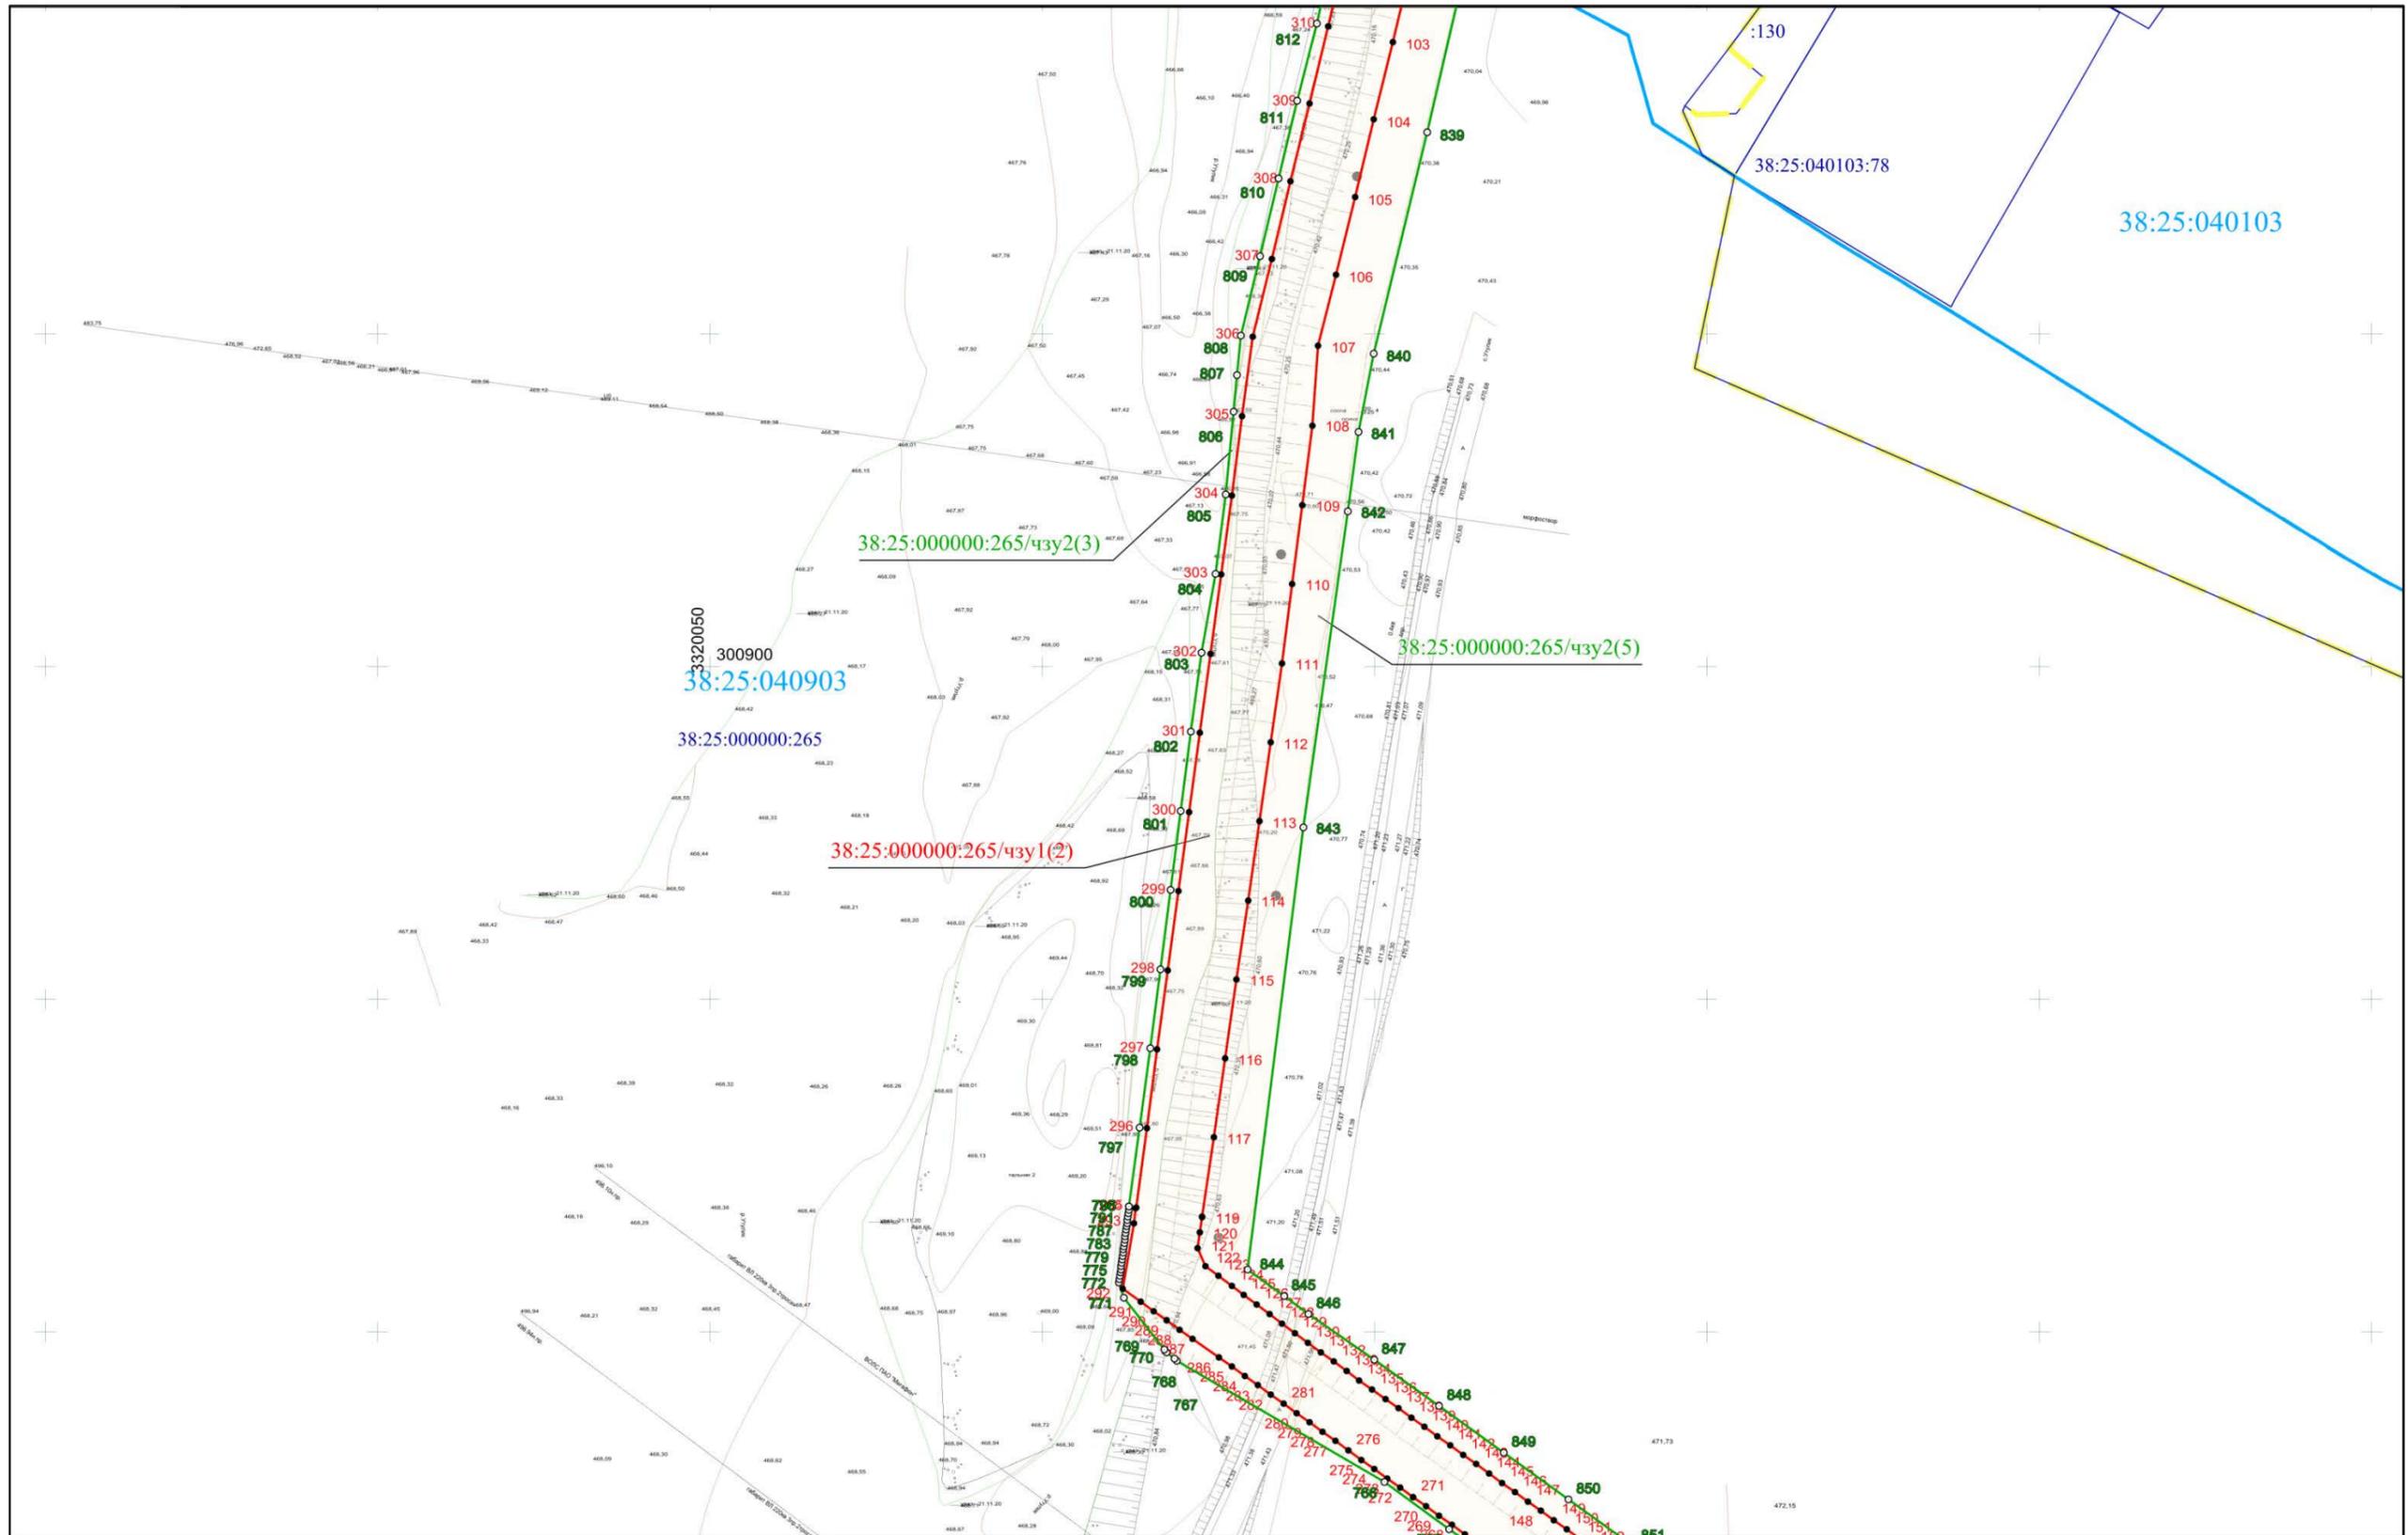


Инд. № подл	Подл. и дата	Взам. инв. №

Изм.	Кол.ч.	Лист	№док	Подп.	Дата

3-20-010-ДПТ-ППТ.6

линия совмещения с листом 12

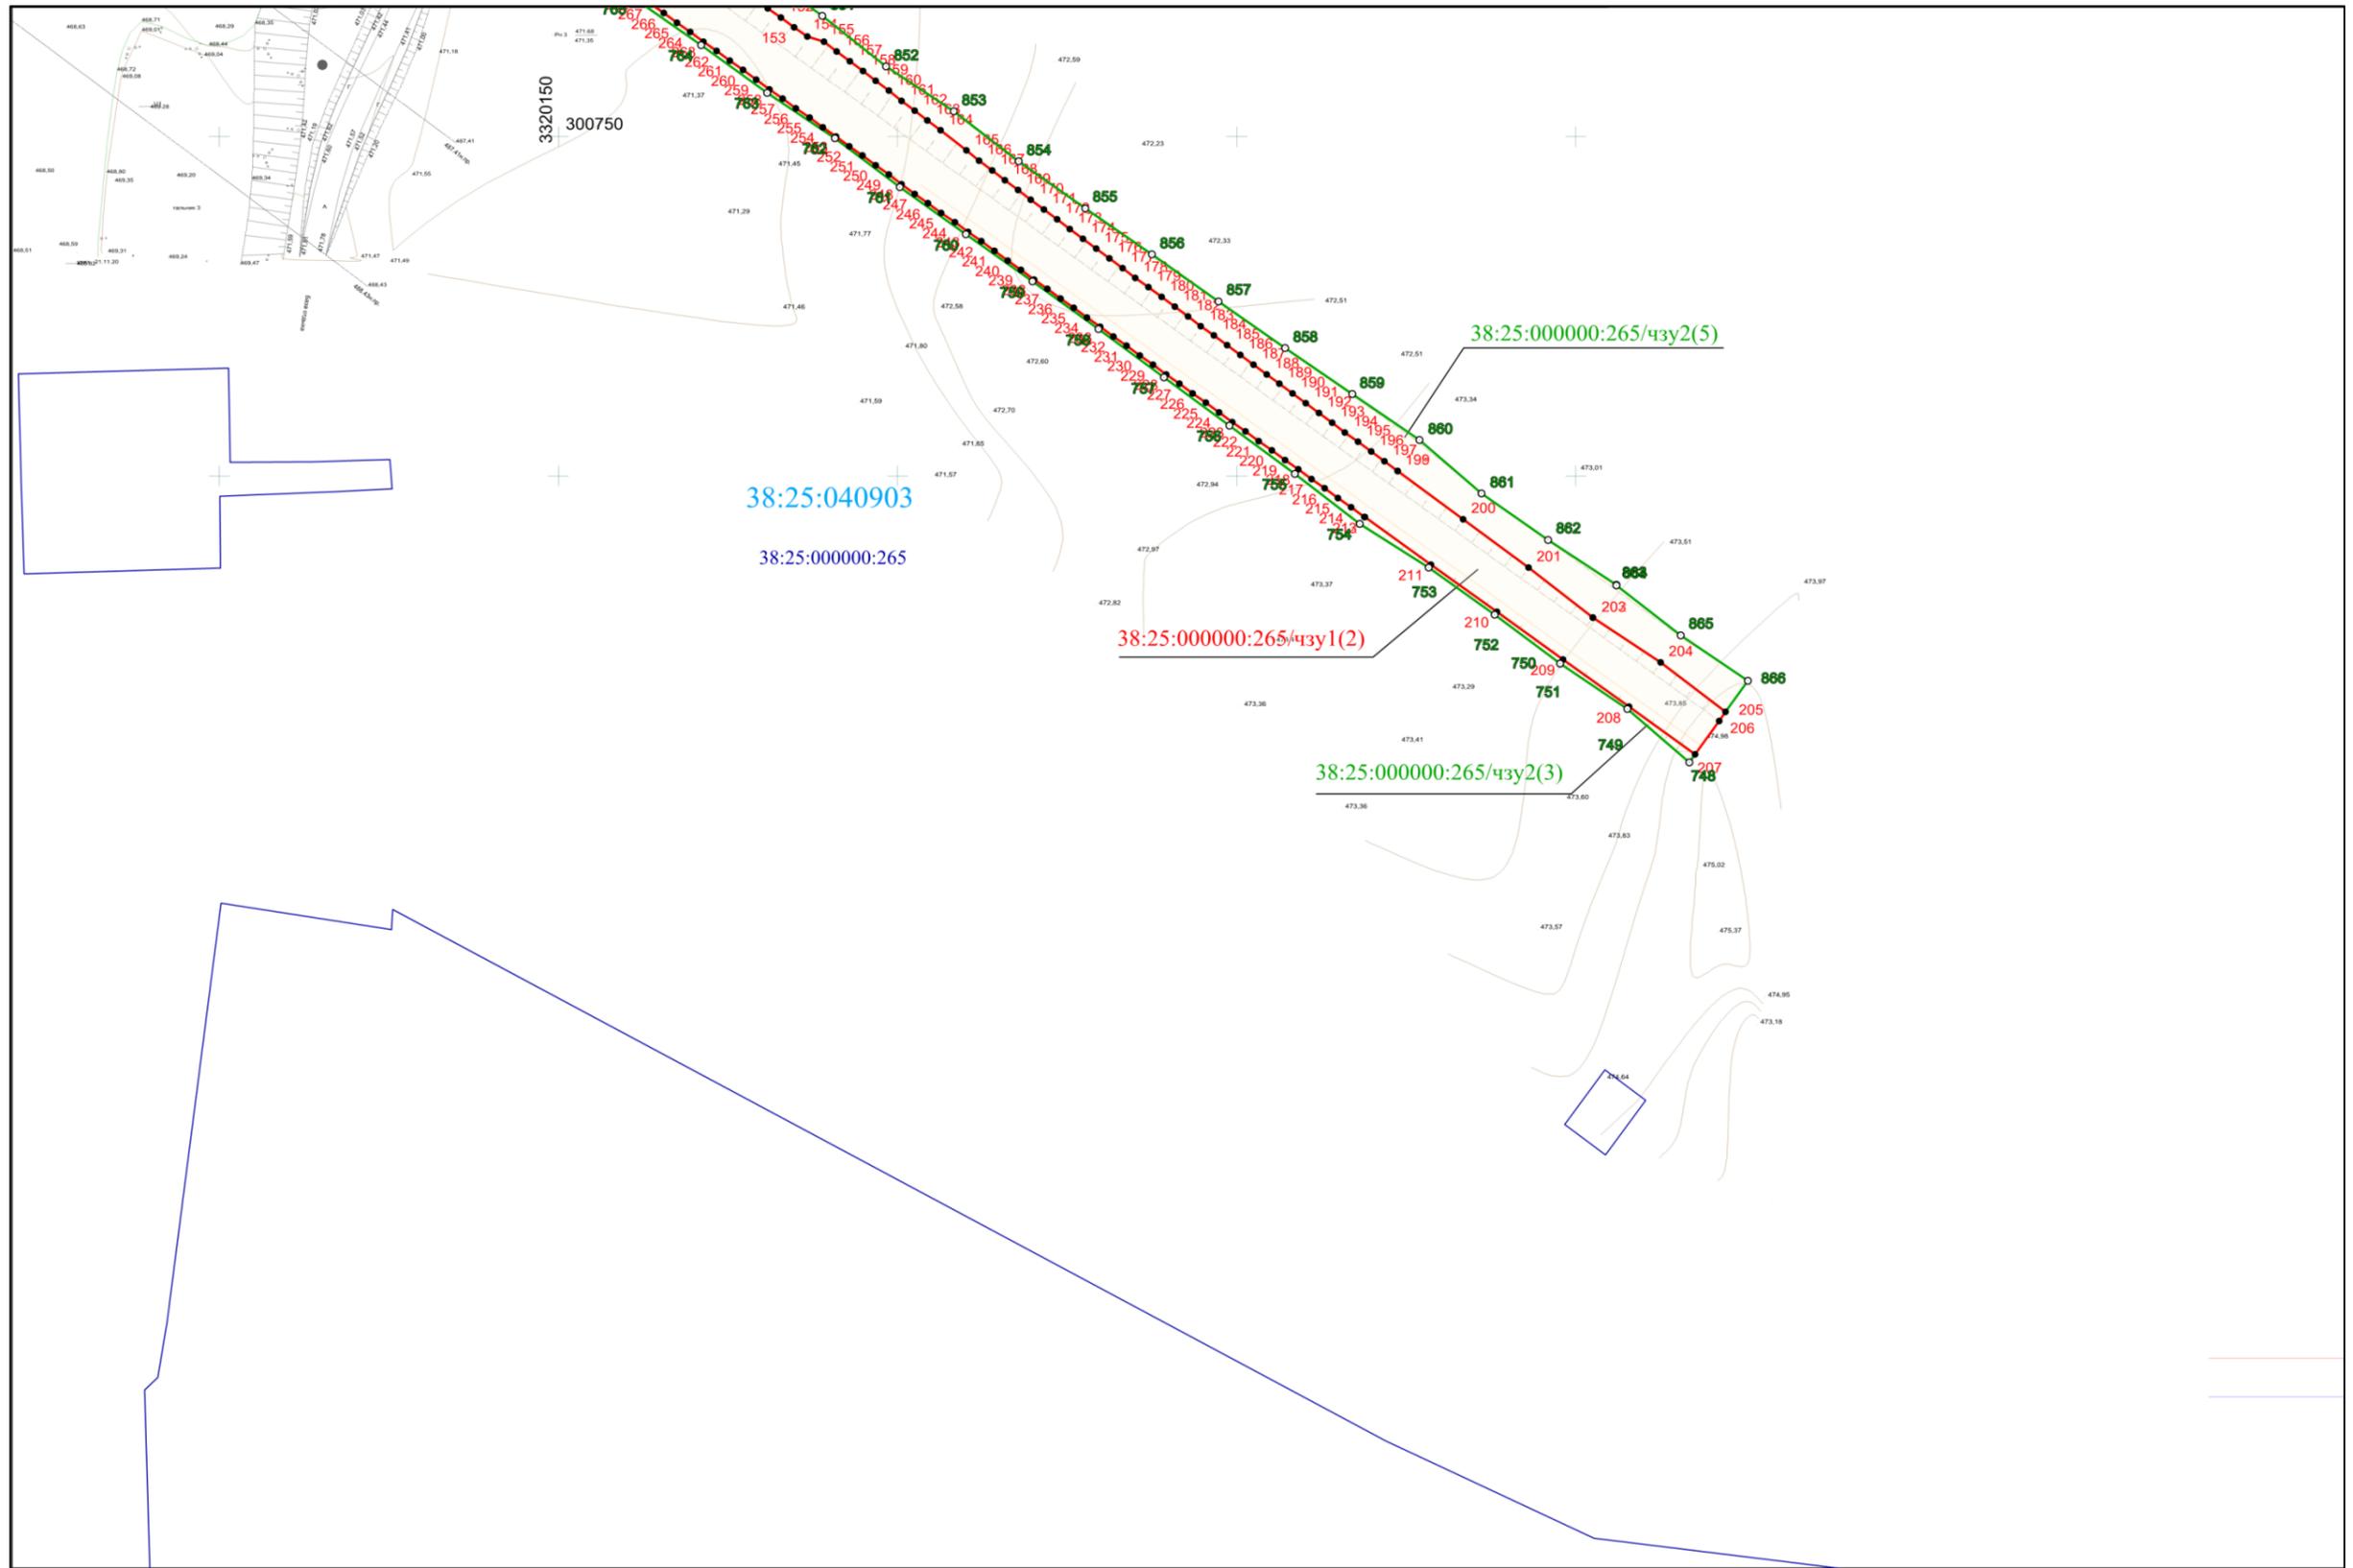


Инв. № подл	Подп. и дата	Взам. инв. №

Изм.	Колуч.	Лист	Подж.	Подп.	Дата

3-20-010-ДПТ-ППТ.6

Чертеж межевания территории

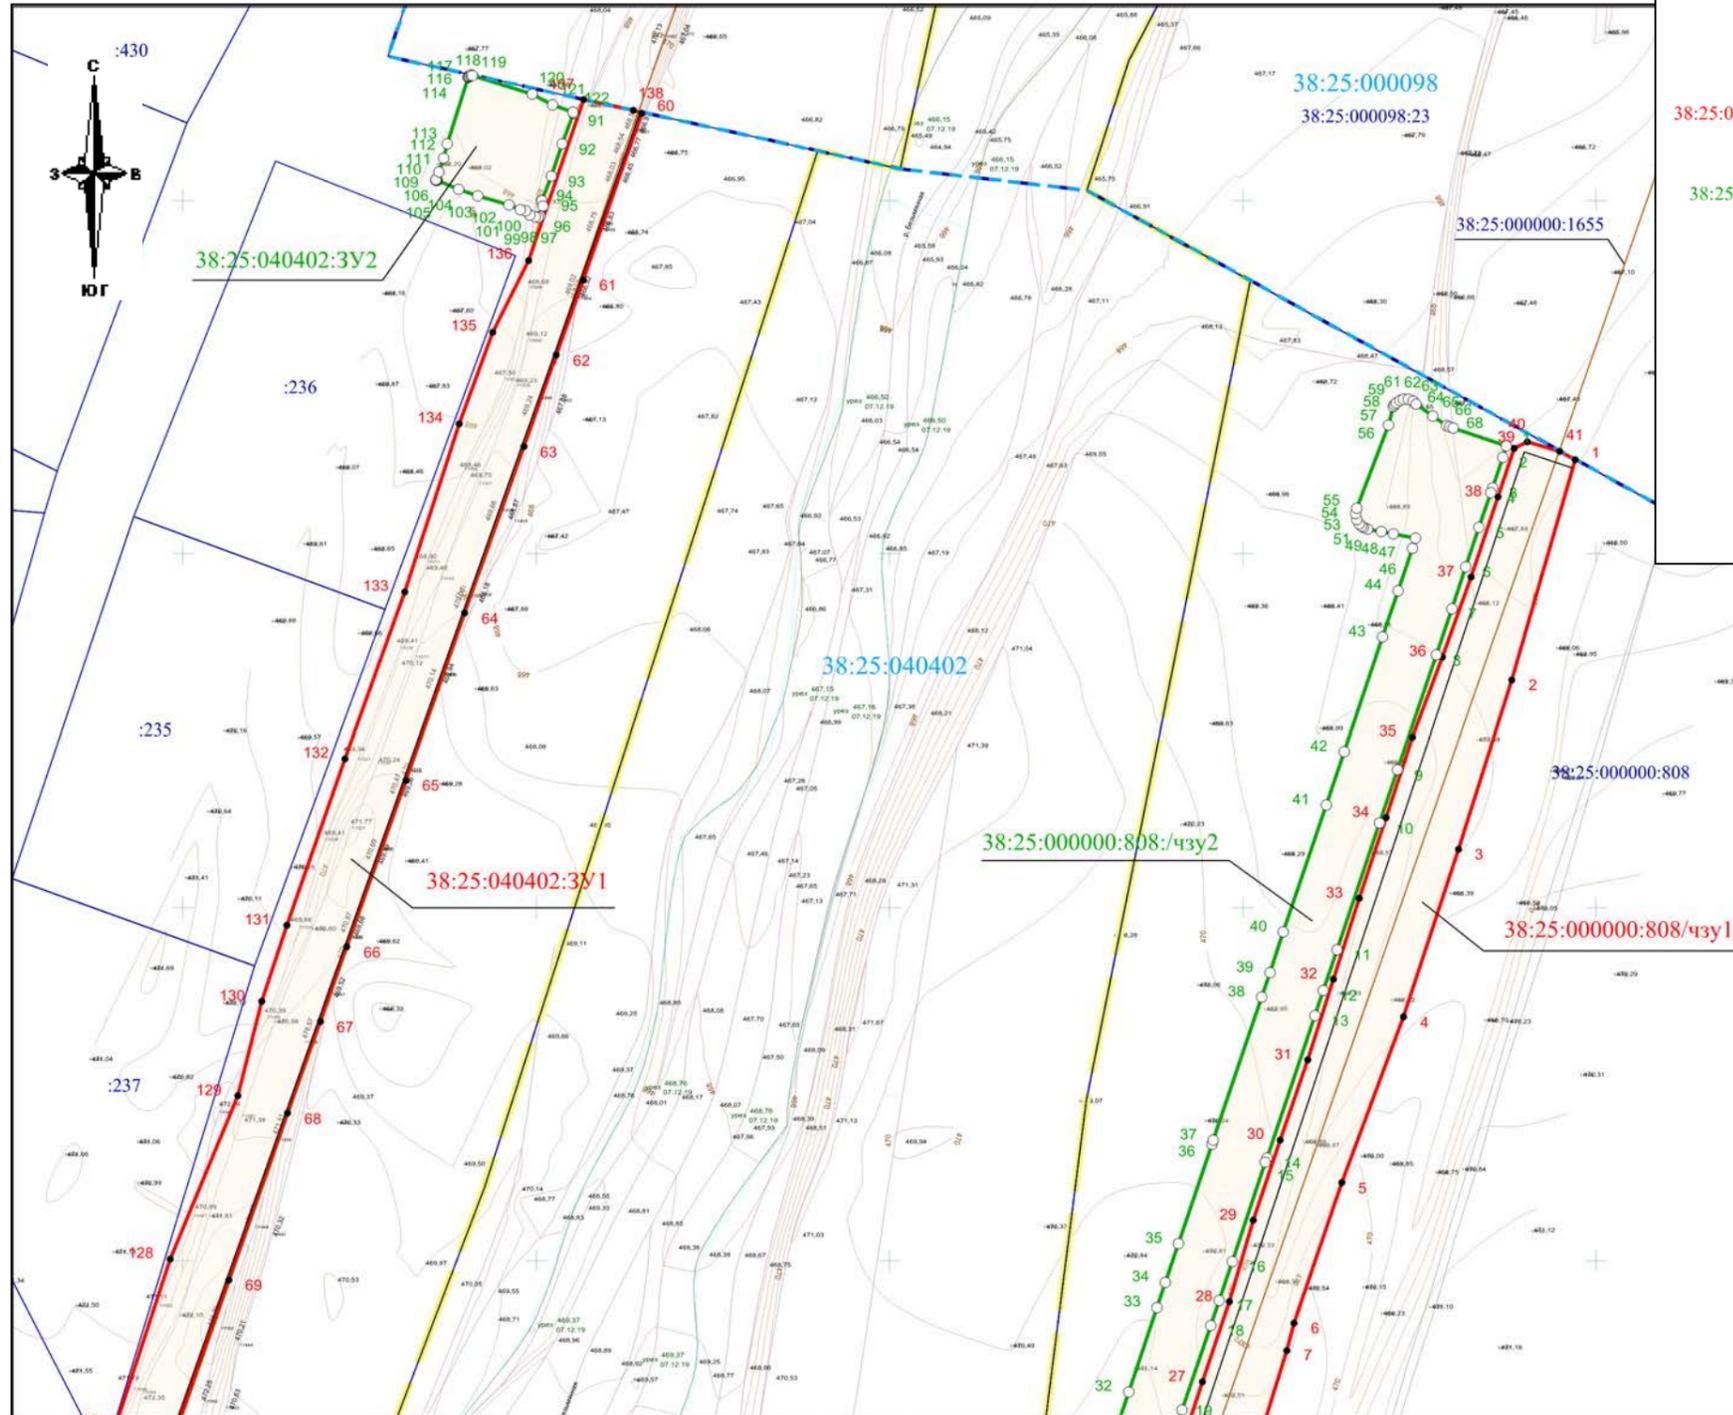

Условные обозначения

- граница территории в отношении которой осуществляется подготовка проекта планировки
- 1 - обозначение и граница образуемых земельных участков/частей земельных участков в зоне планируемого размещения объектов
- 1 - обозначение и граница образуемых земельных участков/частей земельных участков в зоне планируемого размещения временных зданий и сооружений

Границы существующих земельных участков

- граница кадастрового квартала
- границы земельных участков, сведения о которых содержатся в Государственном кадастре недвижимости
- граница населенного пункта

38:25:040402 - кадастровый номер квартала
38:25:040402:422 - кадастровый номер земельного участка

линия совмещения с листом 15

Согласовано					
Инв. № подл	X				
Инв. № подл					
Подп. и дата					
Взам. инв. №					

						3-20-010-ДПТ-ППТ.6			
						«СТРОИТЕЛЬСТВО ИНЖЕНЕРНОГО ЗАЩИТНОГО СООРУЖЕНИЯ НА Р.БЕЗЫМЯННАЯ НА ТЕРРИТОРИИ УТУЛИКСКОГО МУНИЦИПАЛЬНОГО ОБРАЗОВАНИЯ СЛЮДЯНСКОГО РАЙОНА».			
Изм.	Кол.ч.	Лист	№док.	Подп.	Дата	Основная часть проекта межевания территории. Графическая часть.	Стадия	Лист	Листов
								14	
Разработал	Иванова					Чертеж межевания территории 1: 1000	ООО «Землемер»		
Проверил	Бадранова								



Инв. № подл	Подп. и дата	Взам. инв. №

Изм.	Колуч.	Лист	Подрк.	Подп.	Дата

3-20-010-ДПТ-ППТ.6