



**Общество с ограниченной ответственностью
«Землемер»**

Заказчик: ООО «ГеоСтройТех»

Экз № _____

**«СТРОИТЕЛЬСТВО ИНЖЕНЕРНОГО ЗАЩИТНОГО СООРУЖЕНИЯ НА
Р.УТУЛИК НА ТЕРРИТОРИИ УТУЛИКСКОГО МУНИЦИПАЛЬНОГО ОБРАЗОВАНИЯ СЛЮДЯНСКОГО РАЙОНА».
«СТРОИТЕЛЬСТВО ИНЖЕНЕРНОГО ЗАЩИТНОГО СООРУЖЕНИЯ НА
Р.БЕЗЫМЯННАЯ НА ТЕРРИТОРИИ УТУЛИКСКОГО МУНИЦИПАЛЬНОГО ОБРАЗОВАНИЯ СЛЮДЯНСКОГО РАЙОНА».**

**Документация по планировке территории
(Проект планировки территории)**

Материалы по обоснованию проекта планировки территории

Графическая часть

3-20-010-ДПТ-ППТ.4

Том 4

Иркутск, 2022



Общество с ограниченной ответственностью
«Землемер»

Экз № _____

Заказчик: ООО «ГеоСтройТех»

**«СТРОИТЕЛЬСТВО ИНЖЕНЕРНОГО ЗАЩИТНОГО СООРУЖЕНИЯ НА
Р.УТУЛИК НА ТЕРРИТОРИИ УТУЛИКСКОГО МУНИЦИПАЛЬНОГО ОБРАЗОВАНИЯ СЛЮДЯНСКОГО РАЙОНА».
«СТРОИТЕЛЬСТВО ИНЖЕНЕРНОГО ЗАЩИТНОГО СООРУЖЕНИЯ НА
Р.БЕЗЫМЯННАЯ НА ТЕРРИТОРИИ УТУЛИКСКОГО МУНИЦИПАЛЬНОГО ОБРАЗОВАНИЯ СЛЮДЯНСКОГО РАЙОНА».**

**Документация по планировке территории
(Проект планировки территории)**

Материалы по обоснованию проекта планировки территории

Графическая часть

3-20-010-ДПТ-ППТ.4

Том 4

Генеральный директор



Г.Н. Демин

Иркутск, 2022


Инв. № подл.	Подп. и дата	Взам. инв. №

СХЕМА РАСПОЛОЖЕНИЯ ЛИСТОВ



Лист 9

р. Безымянная

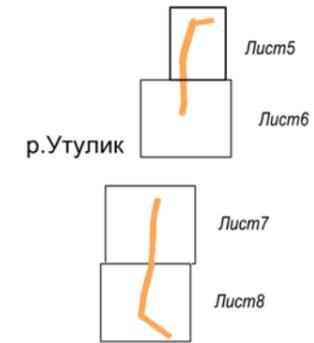


Согласовано				

Инв. № подл.	X
Подп. и дата	
Взам. инв. №	

						3-20-010-ДПТ-ППТ.4			
						«СТРОИТЕЛЬСТВО ИНЖЕНЕРНОГО ЗАЩИТНОГО СООРУЖЕНИЯ НА Р.УТУЛИК НА ТЕРРИТОРИИ УТУЛИКСКОГО МУНИЦИПАЛЬНОГО ОБРАЗОВАНИЯ СЛЮДЯНСКОГО РАЙОНА».			
						«СТРОИТЕЛЬСТВО ИНЖЕНЕРНОГО ЗАЩИТНОГО СООРУЖЕНИЯ НА Р.БЕЗЫМЯННАЯ НА ТЕРРИТОРИИ УТУЛИКСКОГО МУНИЦИПАЛЬНОГО ОБРАЗОВАНИЯ СЛЮДЯНСКОГО РАЙОНА».			
Изм.	Кол.уч.	Лист	№док	Подп.	Дата	Материалы по обоснованию проекта планировки территории. Графическая часть.	Стадия	Лист	Листов
Разработал	Иванова							4	25
Проверил	Бадранова					1: 50000	ООО «Землемер»		

Схема вертикальной планировки территории, инженерной подготовки и инженерной защиты территории

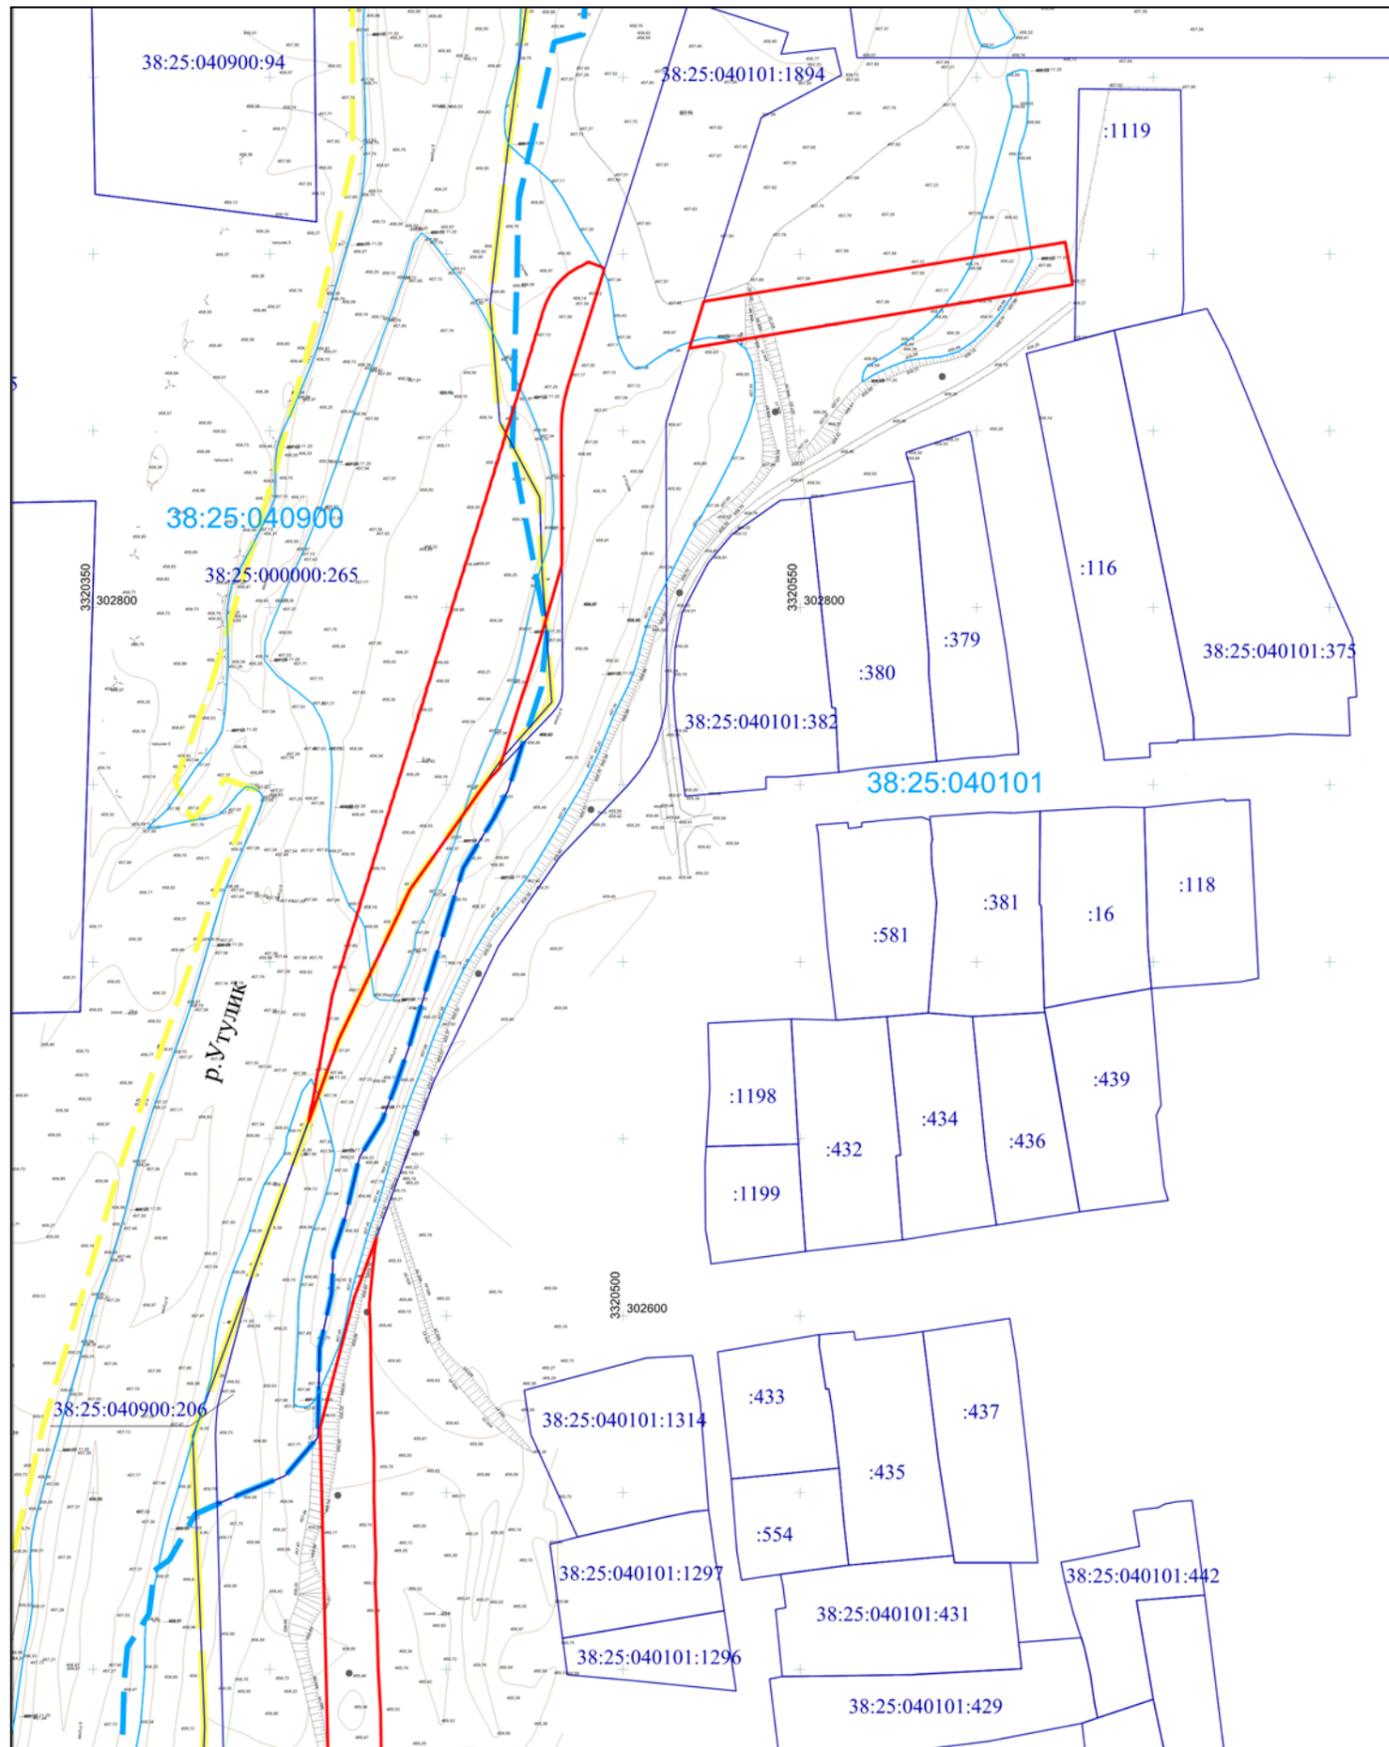

Условные обозначения

- граница территории, в отношении которой осуществляется подготовка проекта планировки
- горизонтали
- 485.80 - отметки высот
- граница населенных пунктов
- границы кадастровых кварталов

Согласовано				
Изм.	Кол.уч.	Лист	Недрж.	Подп.
Изм. № подл.	Подп. и дата	Взам. инв. №		

						3-20-010-ДПТ-ППТ.4			
						«СТРОИТЕЛЬСТВО ИНЖЕНЕРНОГО ЗАЩИТНОГО СООРУЖЕНИЯ НА Р.УТУЛИК НА ТЕРРИТОРИИ УТУЛИКСКОГО МУНИЦИПАЛЬНОГО ОБРАЗОВАНИЯ СЛЮДЯНСКОГО РАЙОНА».			
Изм.	Кол.уч.	Лист	Недрж.	Подп.	Дата	Материалы по обоснованию проекта планировки территории. Графическая часть.	Стадия	Лист	Листов
Разработал	Иванова							5	
Проверил	Бадранова					Схема вертикальной планировки территории, инженерной подготовки и инженерной защиты территории 1: 2000	ООО «Землемер»		


Линия совмещения с листом 6



Инв. № подл	Подп. и дата	Взам. инв. №

Изм.	Колуч.	Лист	№држ.	Подп.	Дата

3-20-010-ДПТ-ППТ.4

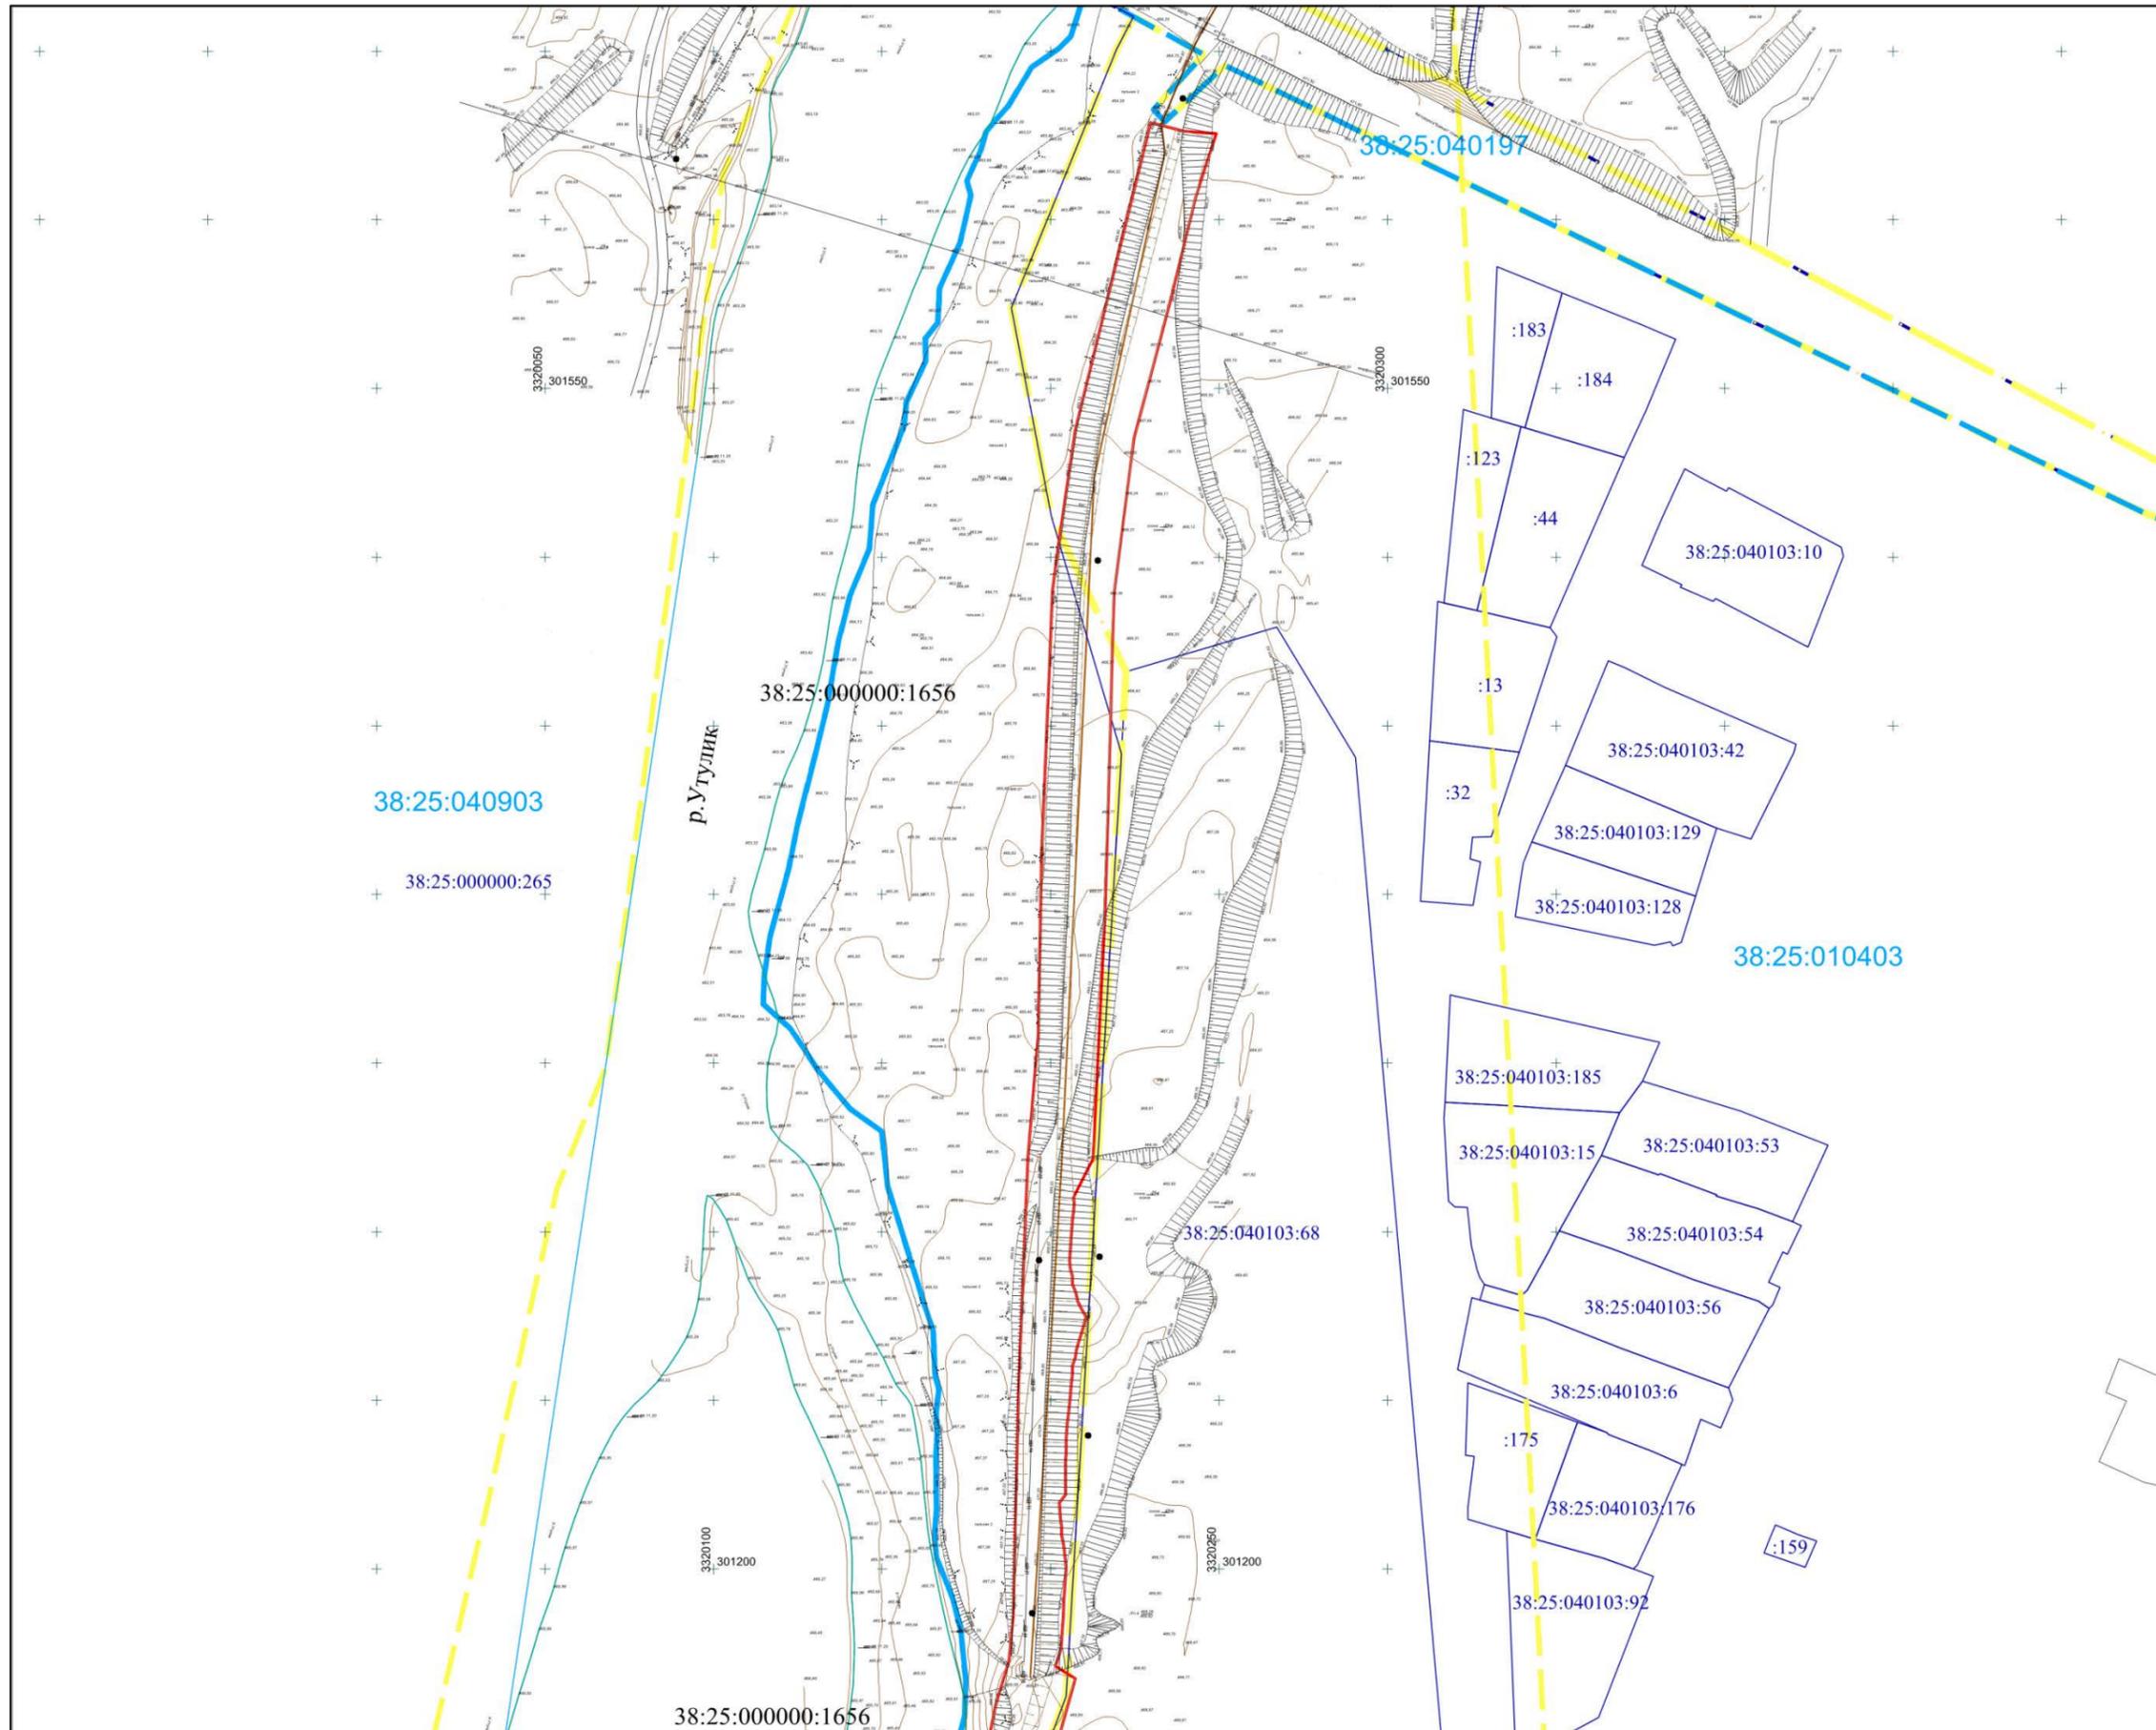


38:25:000000:1656
 линия совмещения с листом 8

Инв. № подл	Подп. и дата	Взам. инв. №

Изм.	Колуч.	Лист	№држ	Подп.	Дата

3-20-010-ДПТ-ППТ.4

линия совмещения с листом 7

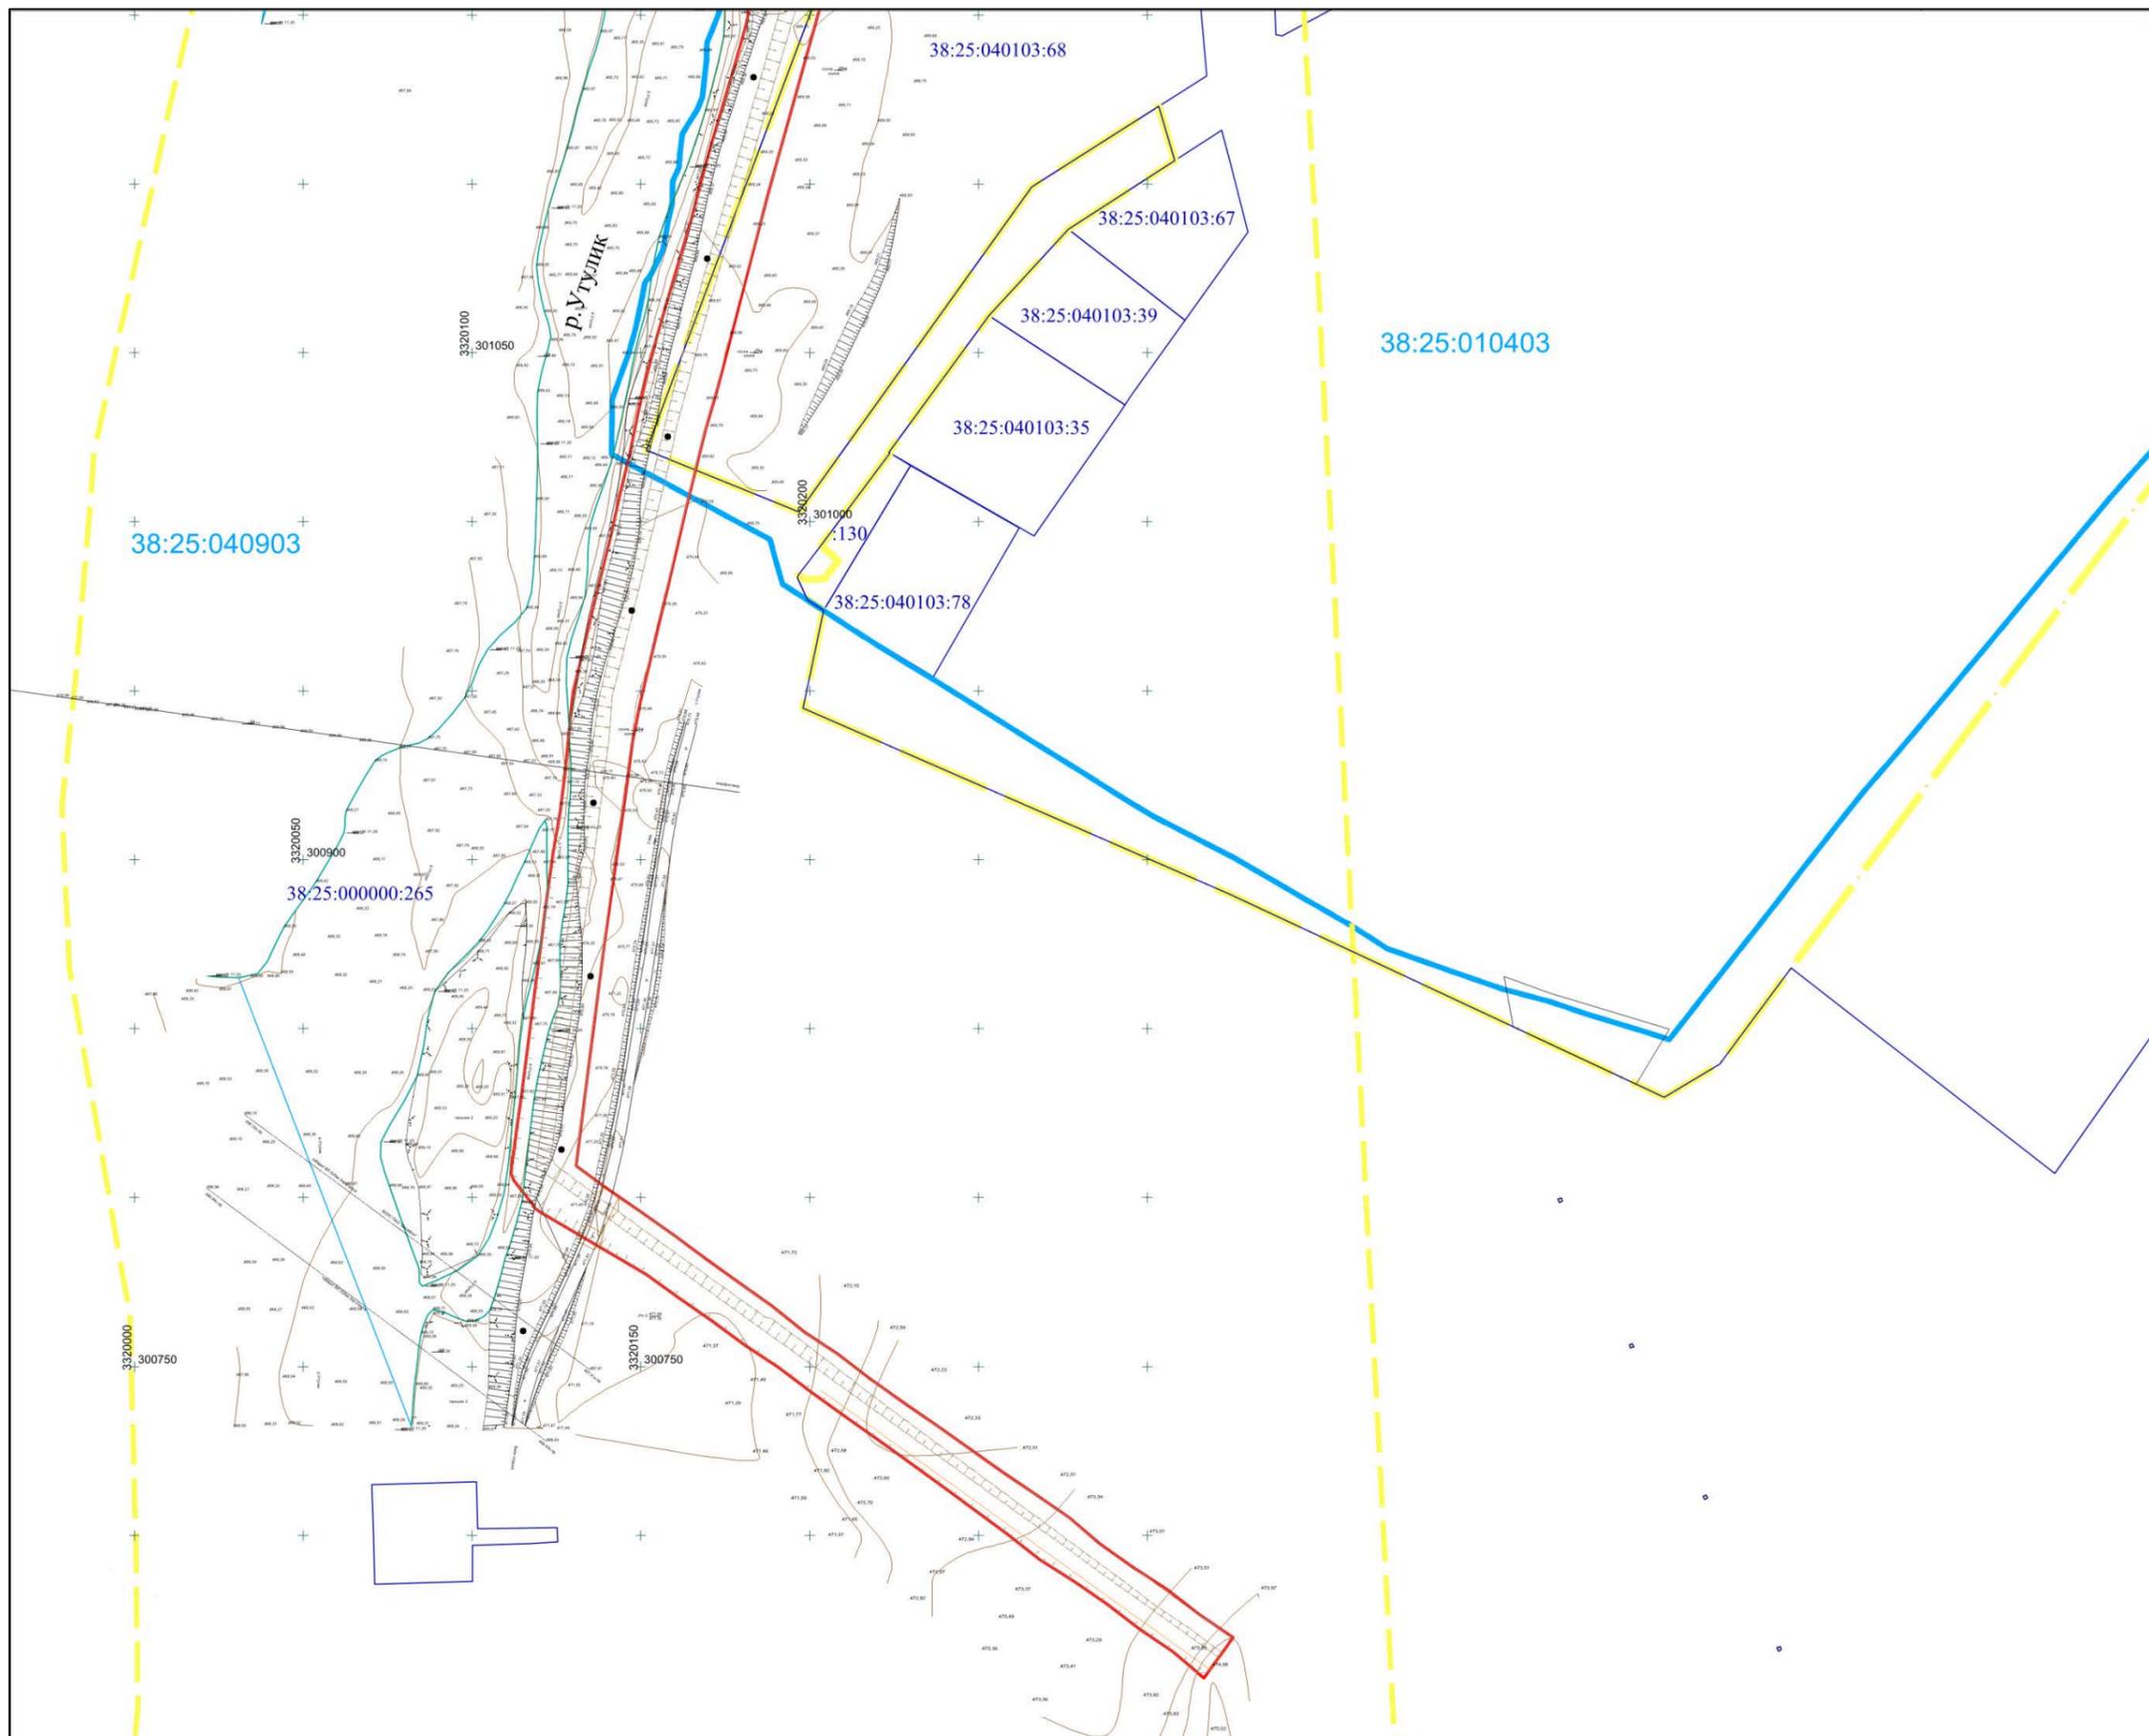


Инв. № подл	Подп. и дата	Взам. инв. №

Изм.	Колуч.	Лист	№држ	Подп.	Дата

3-20-010-ДПТ-ППТ.4

линия совмещения с листом 6

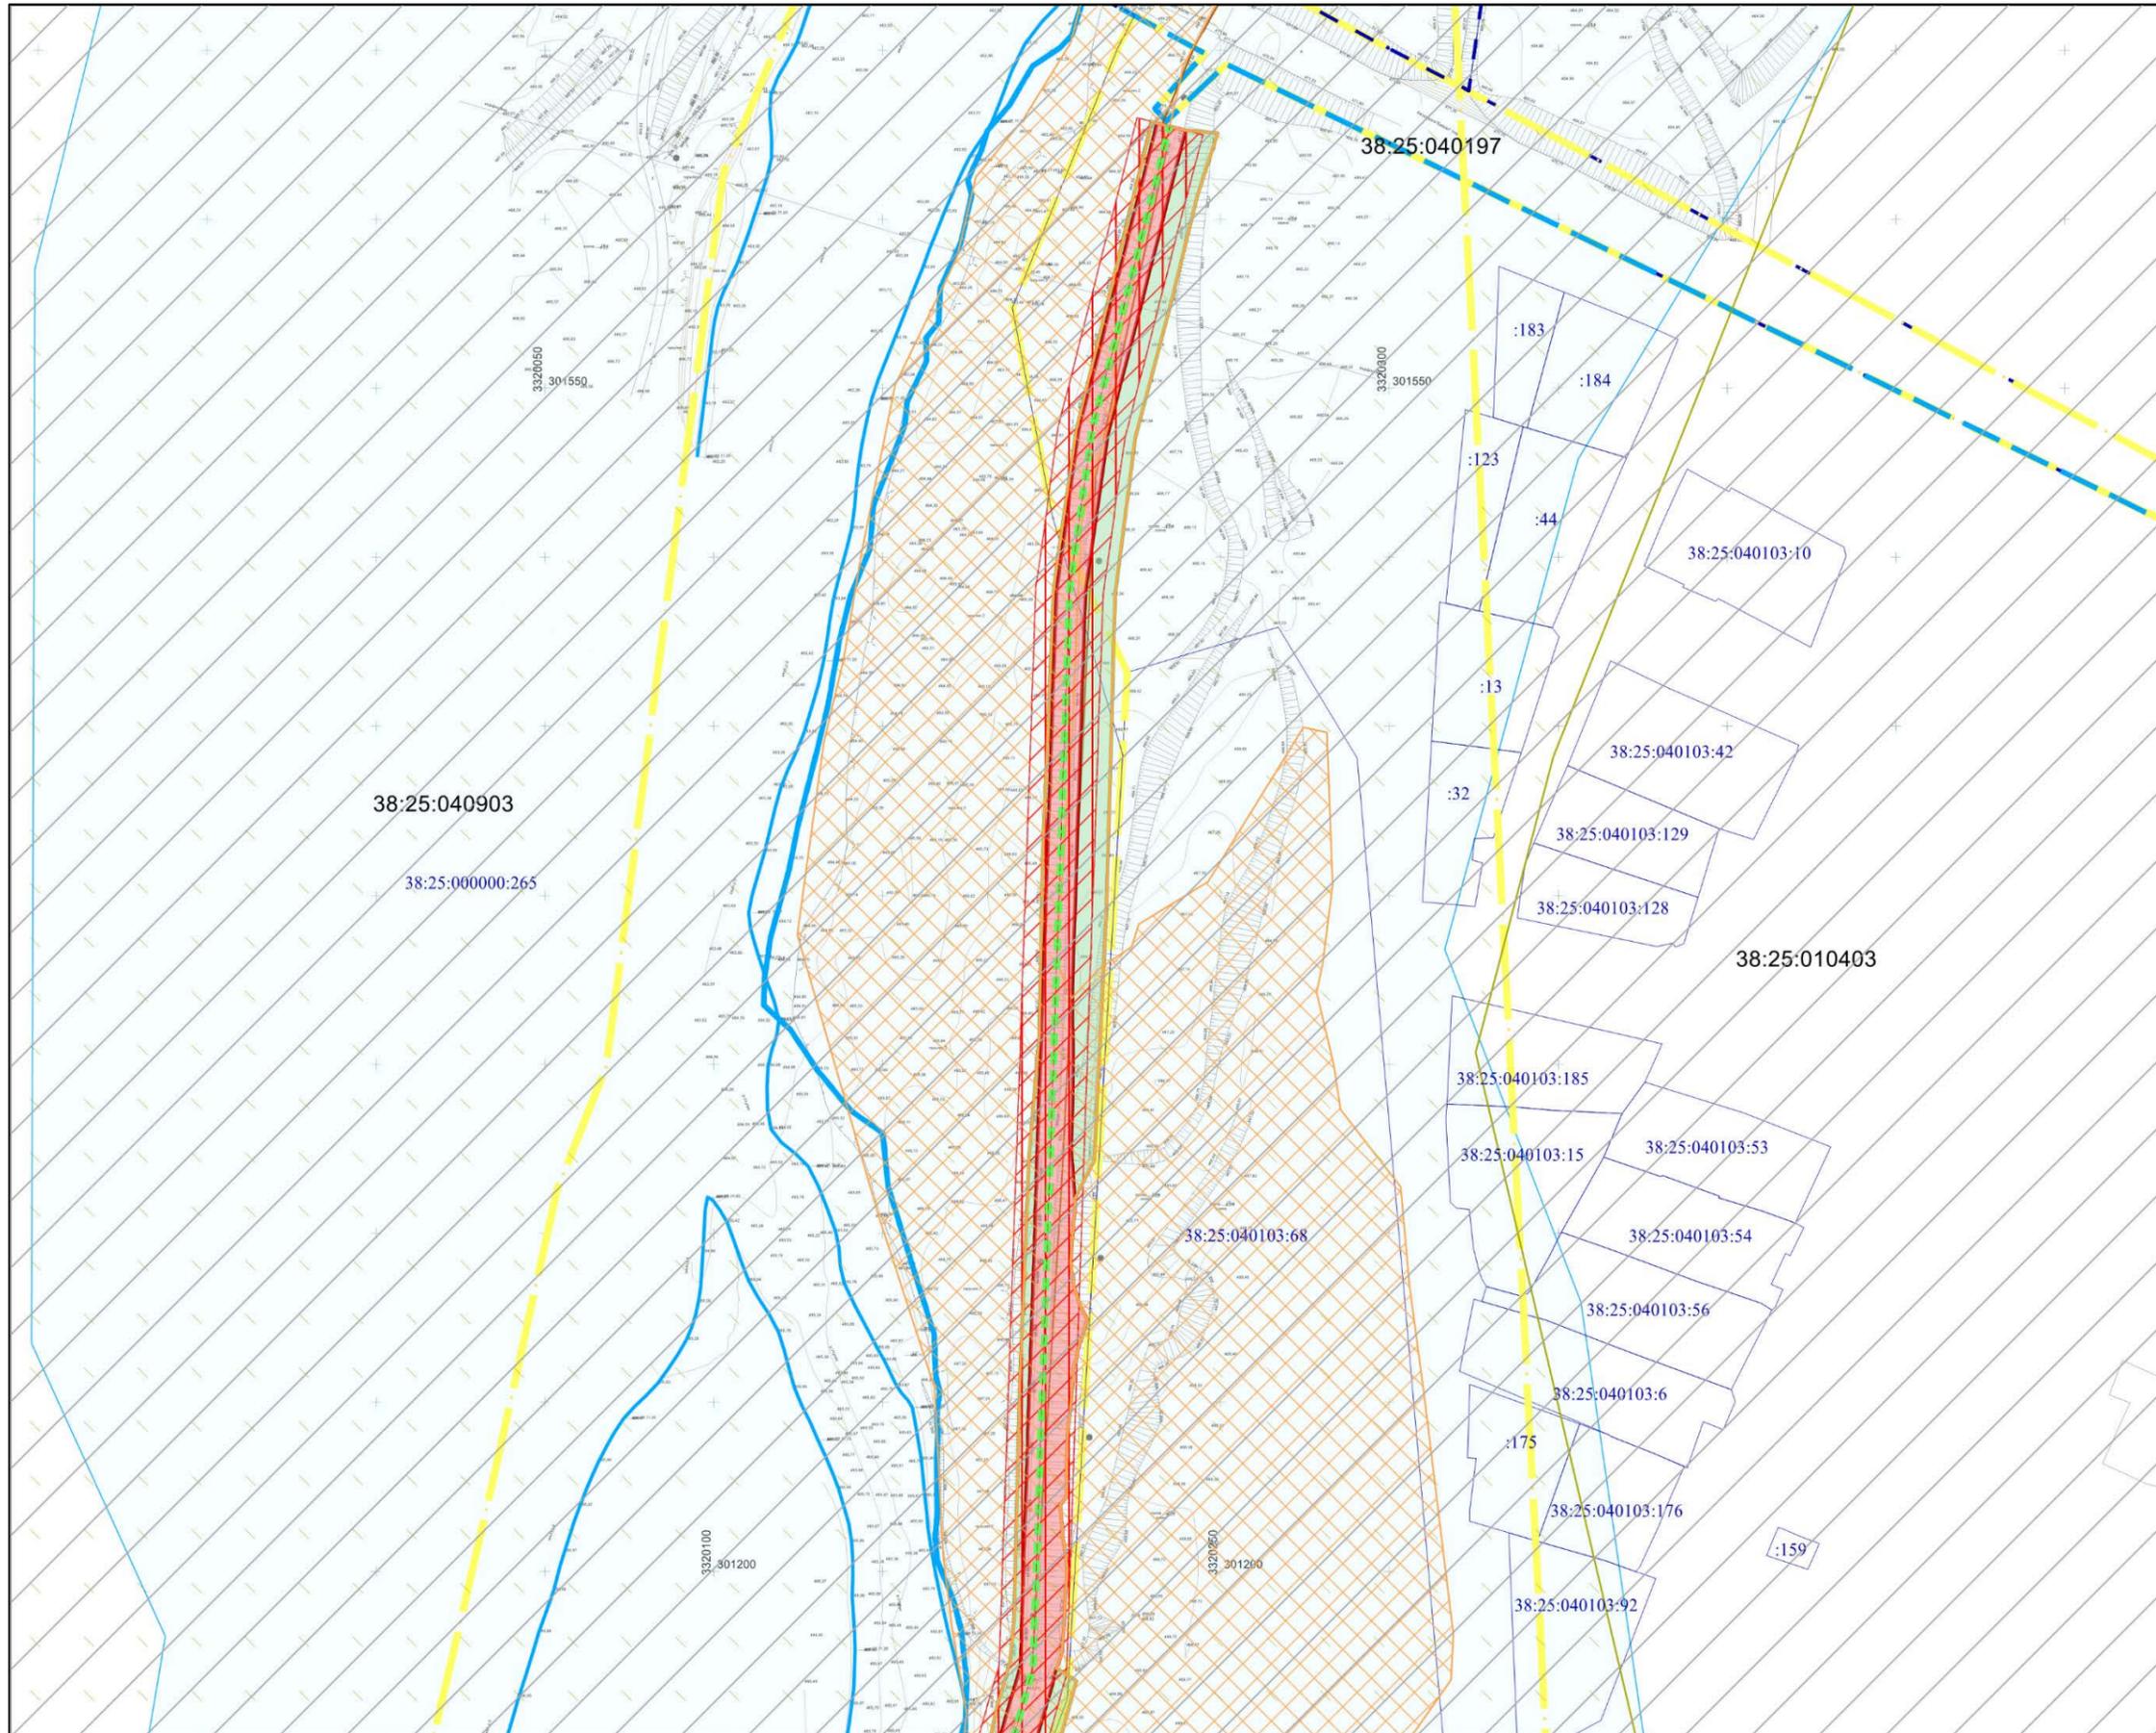


линия совмещения с листом 8

Инв. № подл	Подл. и дата	Взам. инв. №

Изм.	Колуч.	Лист	№док	Подп.	Дата

3-20-010-ДПТ-ППТ.4

линия совмещения с листом 7

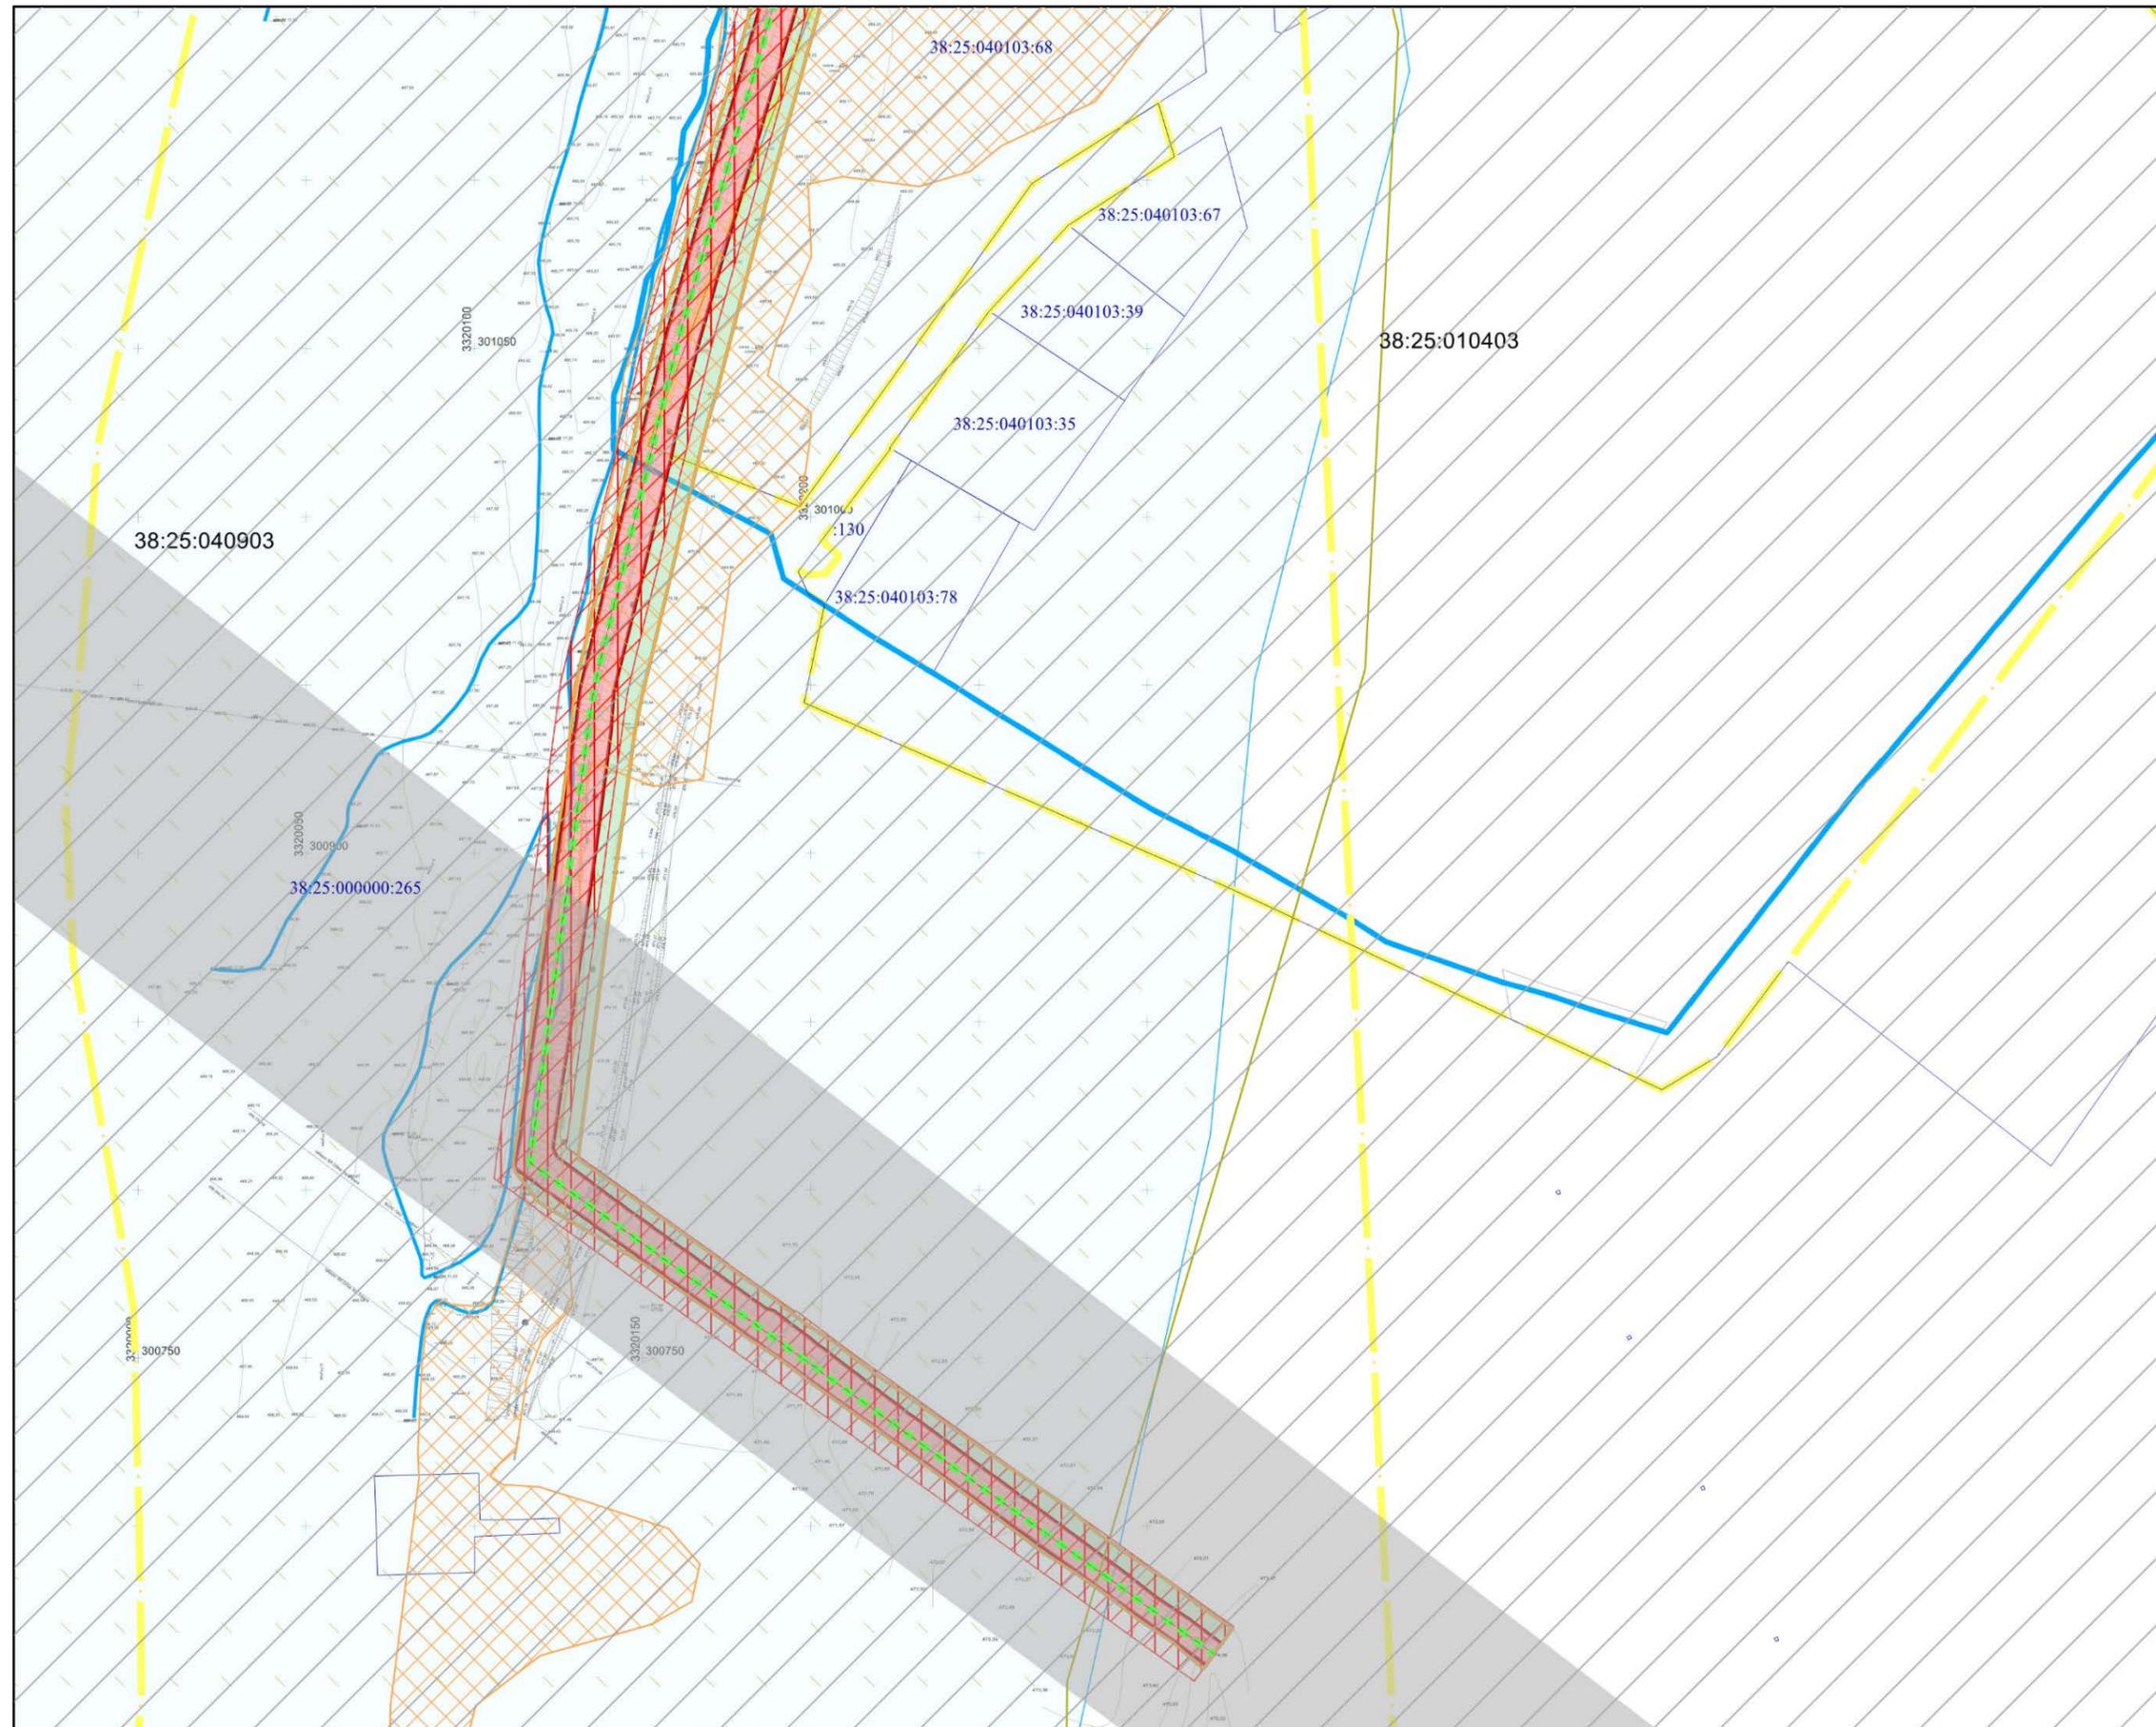


линия совмещения с листом 9

Инд. № подл.	Подп. и дата	Взам. инв. №

Изм.	Колуч.	Лист	№ док.	Подп.	Дата

3-20-010-ДПТ-ППТ.4

Схема границ зон с особыми условиями использования территории. Схема границ территорий, подверженных риску возникновения чрезвычайных ситуаций природного и техногенного характера

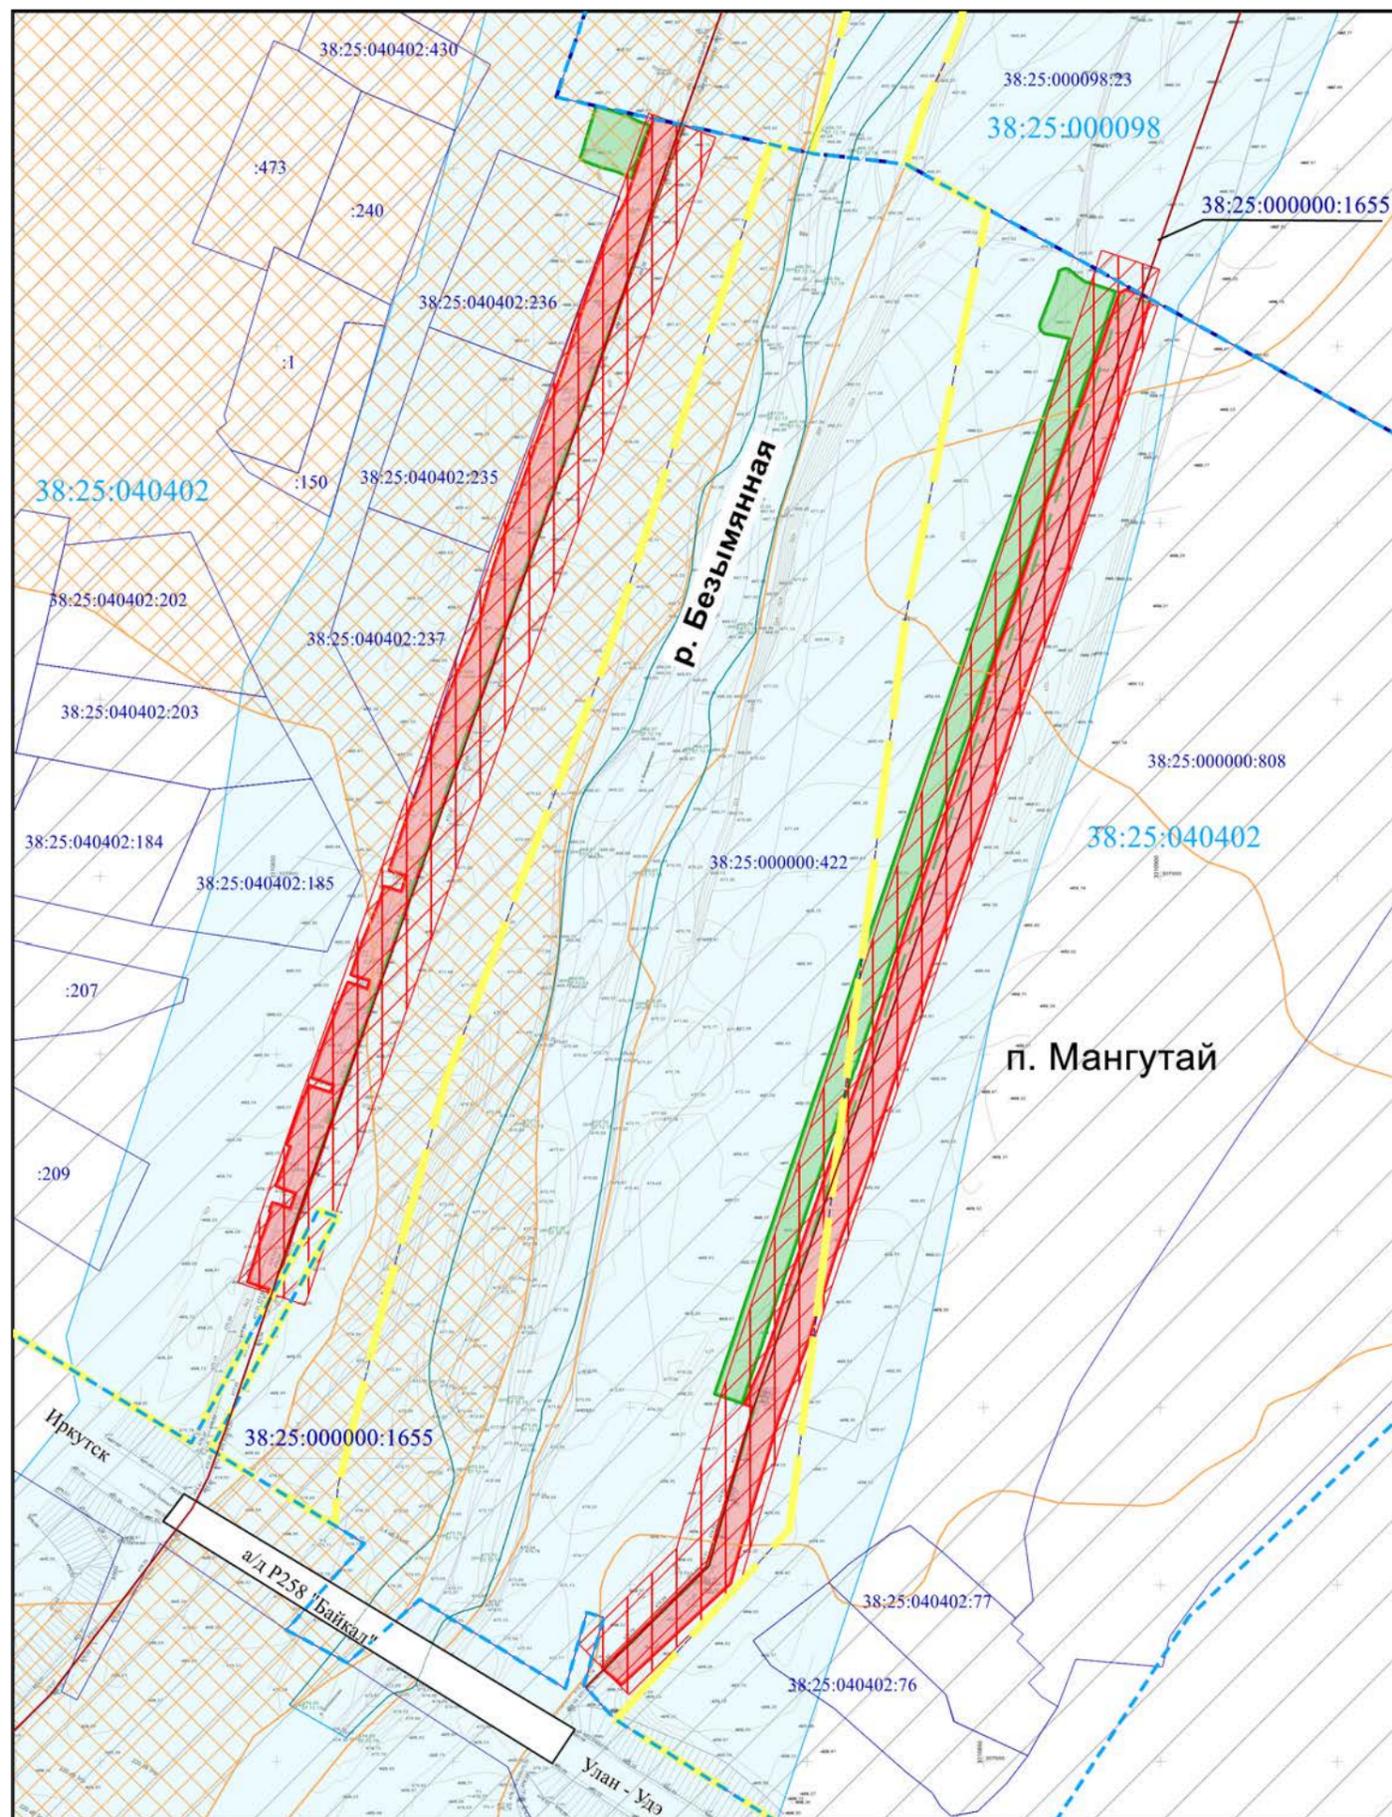


Условные обозначения

- граница территории, в отношении которой осуществляется подготовка документации по планировке территории
 - зона планируемого размещения линейного объекта гидротехнического сооружения
 - Зона планируемого размещения временных зданий и сооружений
 - проектируемая ось гидротехнического сооружения
- Зоны с особыми условиями использования территории
- Зона санитарно-защитная
 - Зона с особыми условиями использования территории
 - Иная зона с особыми условиями использования территории
 - Зона с особыми условиями использования территории (Зона охраны природных объектов. Водоохранная зона)
 - водоохранная зона реки
 - проектируемая охранная зона объекта
- Границы существующих земельных участков
- граница кадастрового квартала
 - границы земельных участков, сведения о которых содержатся в Государственном кадастре недвижимости
 - граница населенного пункта
- 38:25:040402 - кадастровый номер квартала
38:25:040402:422 - кадастровый номер земельного участка

Согласовано					
Изм. № подл	Изм.	Кол.ч	Лист	Недк.	Подп.
Инв. № подл	Изм.	Кол.ч	Лист	Недк.	Подп.
Взам. инв. №	Изм.	Кол.ч	Лист	Недк.	Подп.
Подп. и дата	Изм.	Кол.ч	Лист	Недк.	Подп.

						3-20-010-ДПТ-ППТ.4			
						«СТРОИТЕЛЬСТВО ИНЖЕНЕРНОГО ЗАЩИТНОГО СООРУЖЕНИЯ НА Р.БЕЗЫМЯННАЯ НА ТЕРРИТОРИИ УТУЛИКСКОГО МУНИЦИПАЛЬНОГО ОБРАЗОВАНИЯ СЛЮДЯНСКОГО РАЙОНА».			
Изм.	Кол.ч	Лист	Недк.	Подп.	Дата	Материалы по обоснованию проекта планировки территории. Графическая часть.	Стадия	Лист	Листов
Разработал	Давыденко							14	25
Разработал	Куц Т.С.								
Проверил	Бадранова								
						Схема границ зон с особыми условиями использования территории. Схема границ территорий, подверженных риску возникновения чрезвычайных ситуаций природного и техногенного характера 1: 2000			
						ООО «Землемер»			


Схема использования территории в период подготовки проекта планирования

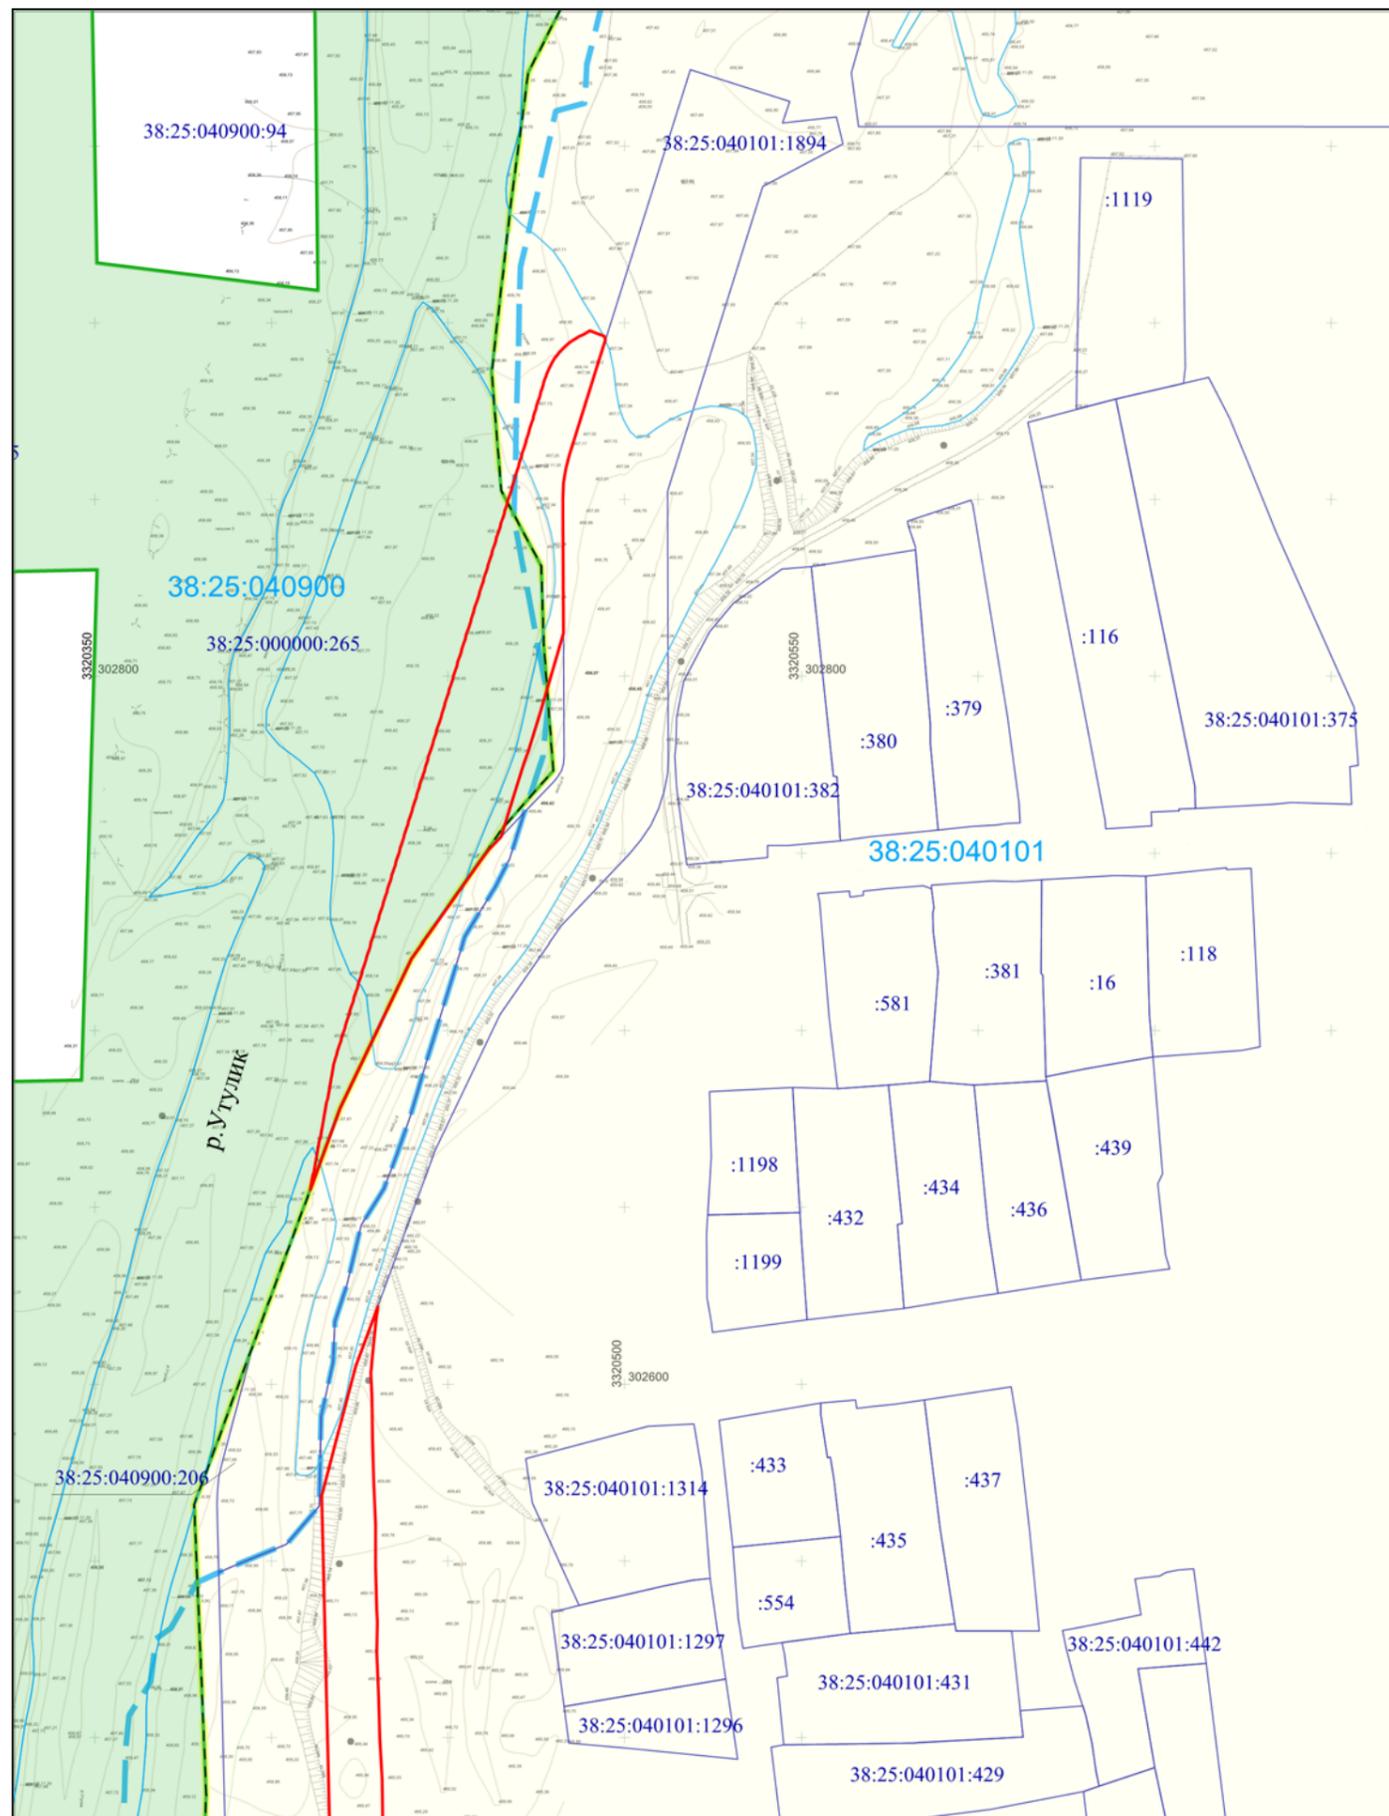

Условные обозначения

- зона планируемого размещения линейного объекта
«Строительство инженерного защитного сооружения на р. Утулик на территории Утуликского муниципального образования Слюдянского района»
 - Земли населенных пунктов
 - Земли сельскохозяйственного назначения
 - Земли лесного фонда
- Границы существующих земельных участков**
- граница кадастрового квартала
 - границы земельных участков, сведения о которых содержатся в ГКН
- 38:25:040101 - кадастровый номер квартала
38:25:000000:265 - кадастровый номер земельного участка


Согласовано					
Изм.	Кол.уч.	Лист	Недрж.	Подп.	Дата
Изм.	Кол.уч.	Лист	Недрж.	Подп.	Дата
Изм.	Кол.уч.				

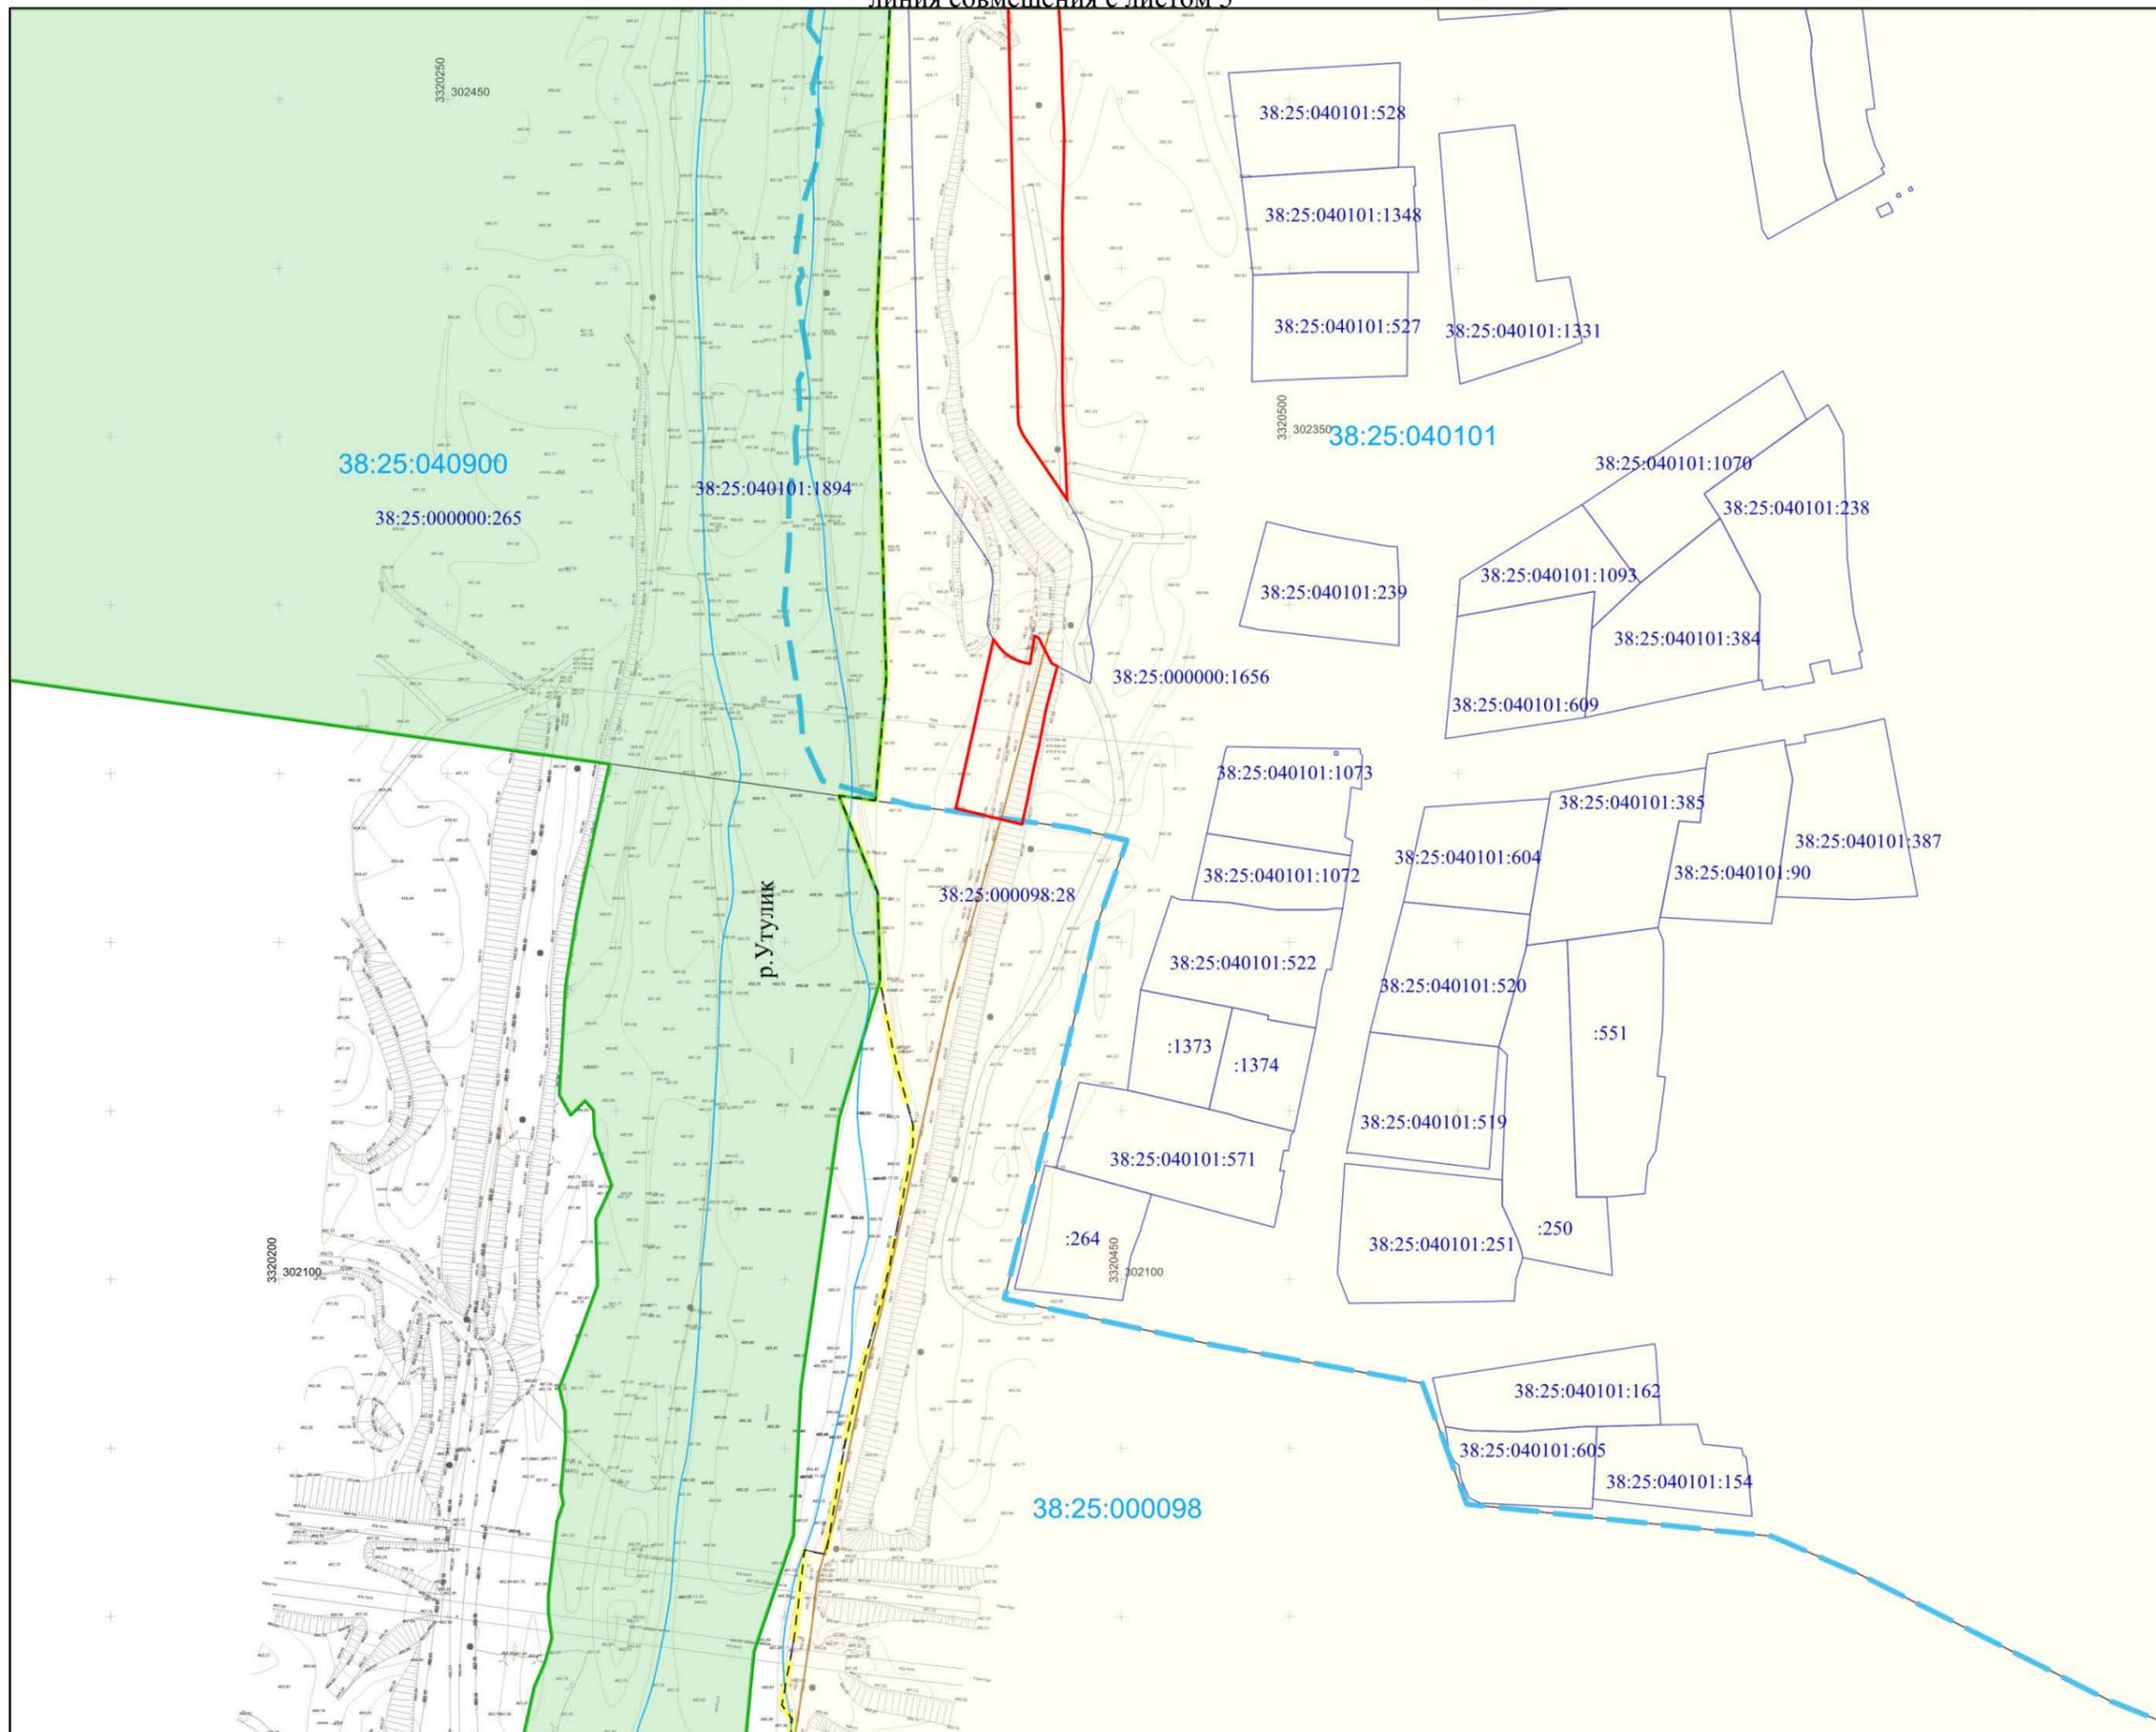

Инв. № подл	Подп. и дата	Взам. инв. №

Изм.	Колуч.	Лист	№ док.	Подп.	Дата

3-20-010-ДПТ-ППТ.4

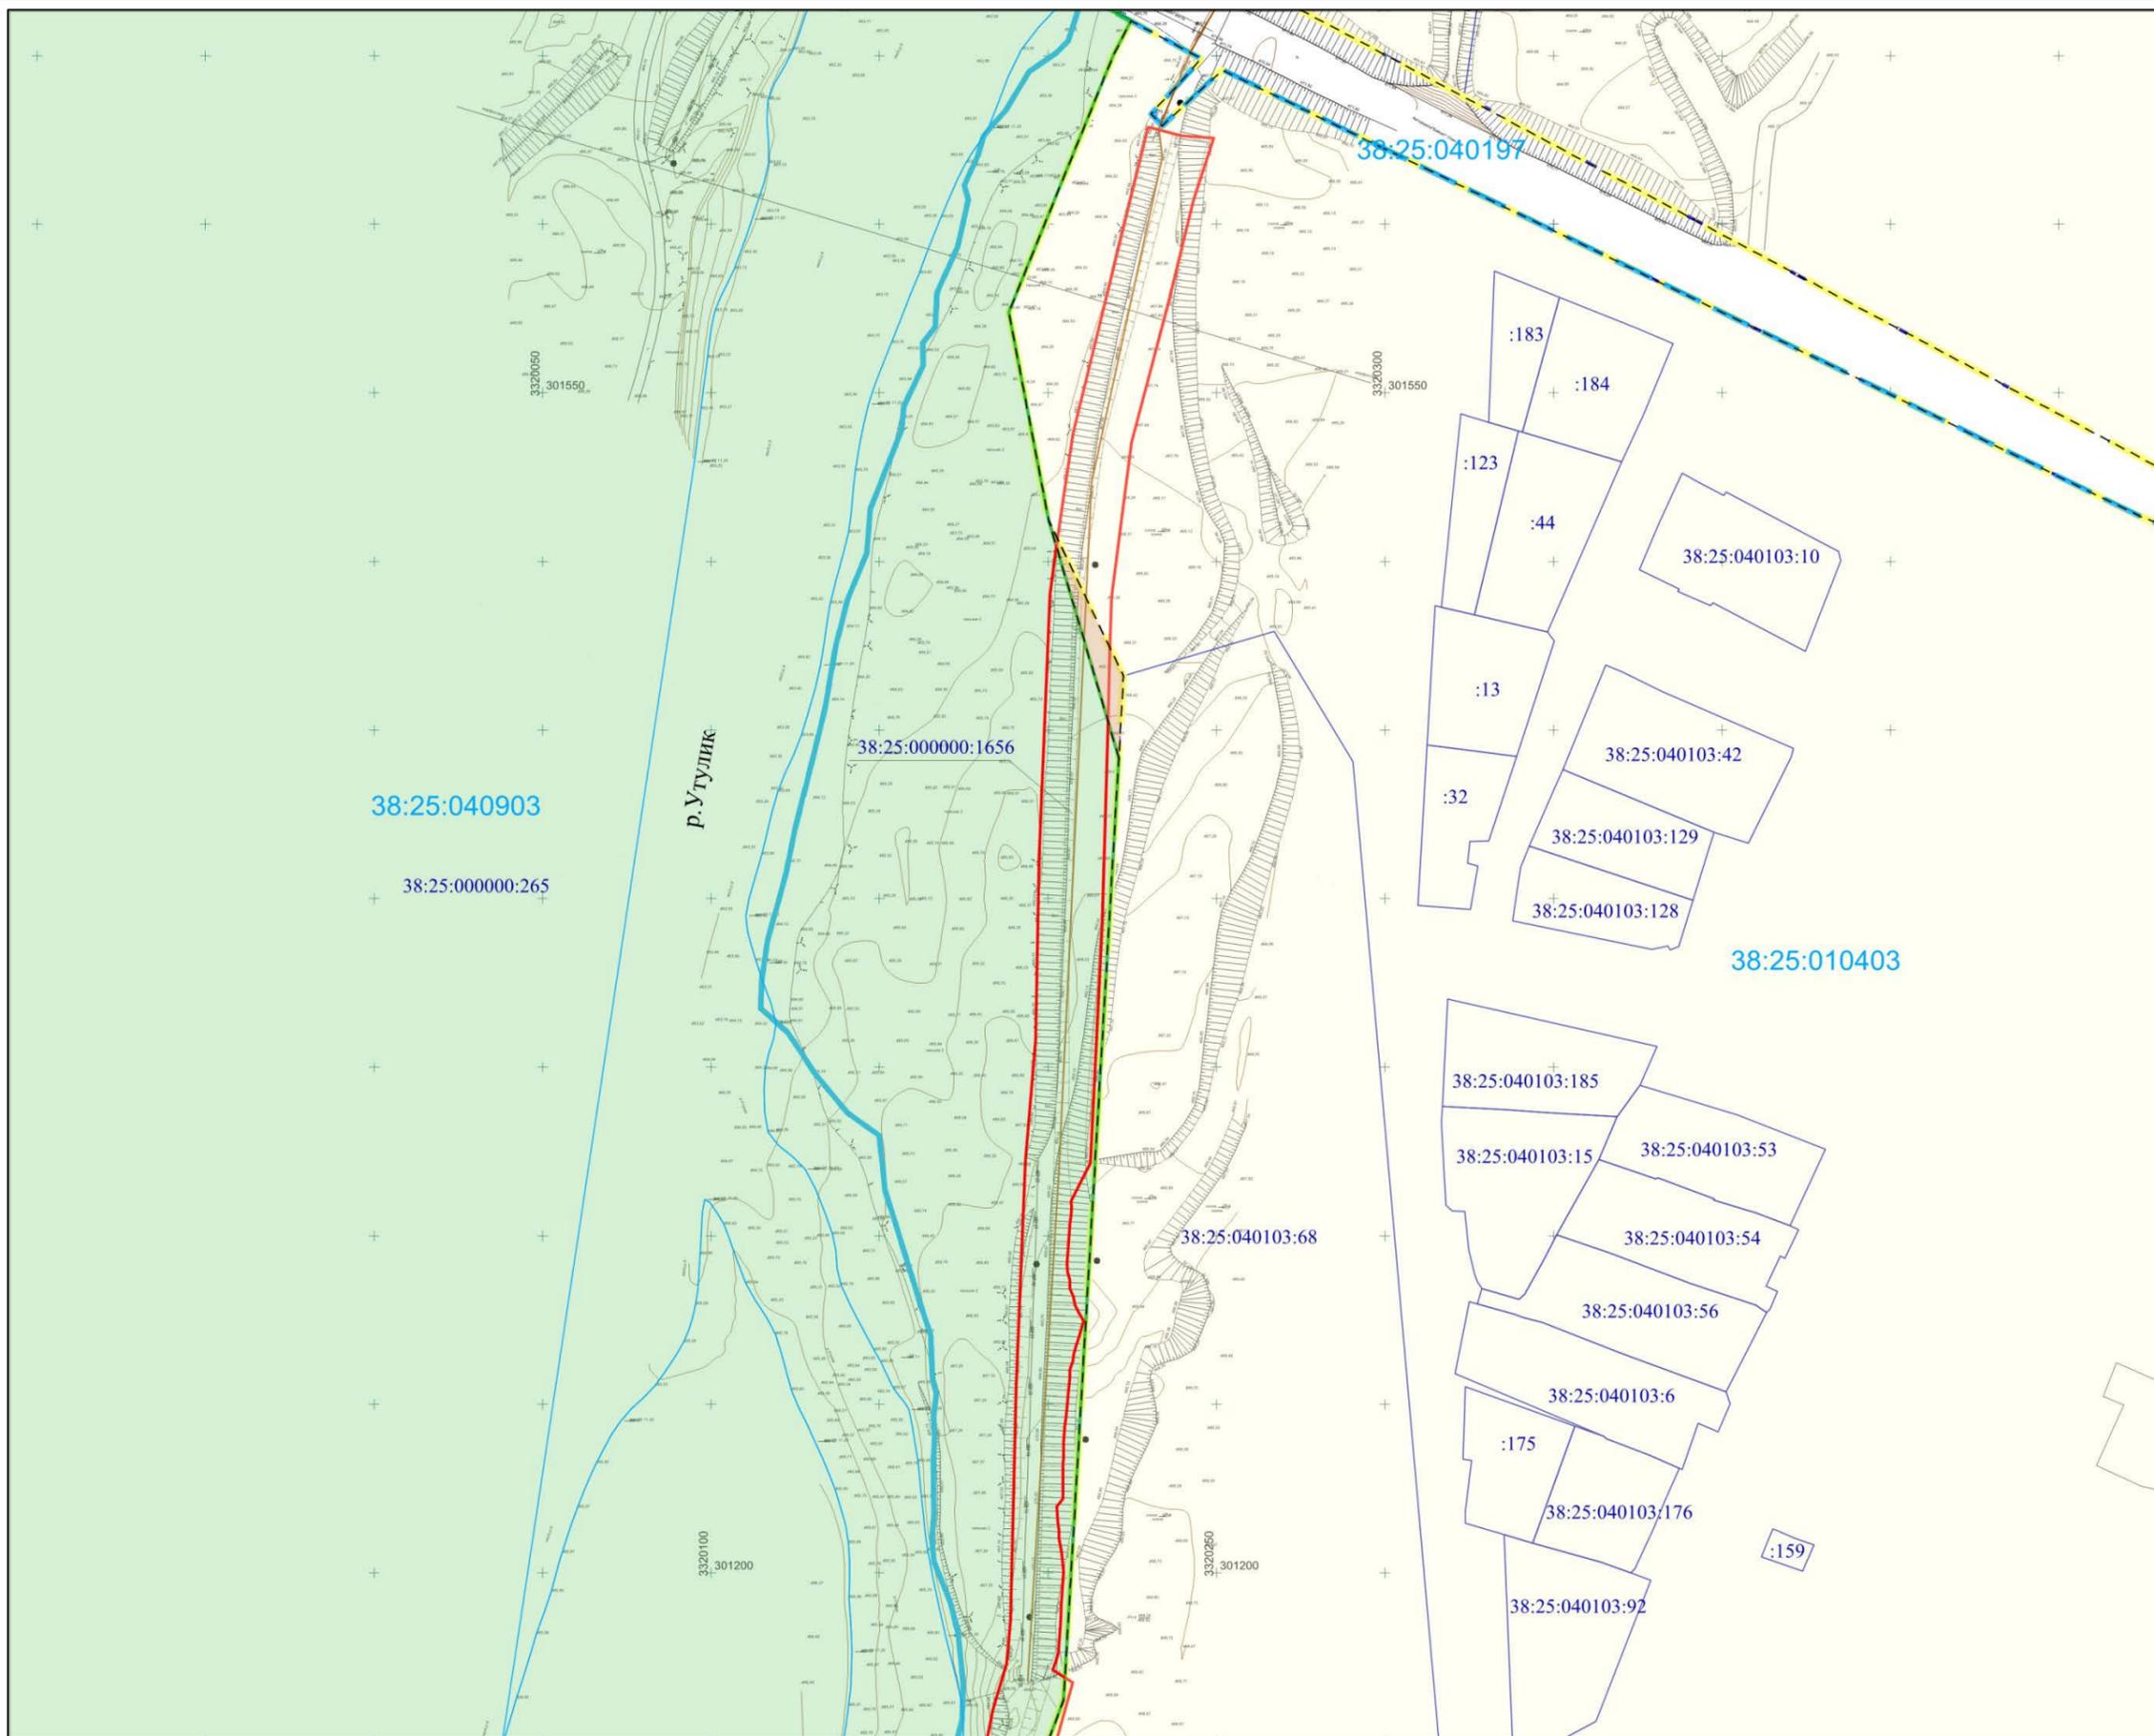

р. Утулик


линия совмещения с листом 8

Инв. № подл	Подп. и дата	Взам. инв. №

Изм.	Колуч.	Лист	№држ.	Подп.	Дата

3-20-010-ДПТ-ППТ.4

линия совмещения с листом 7

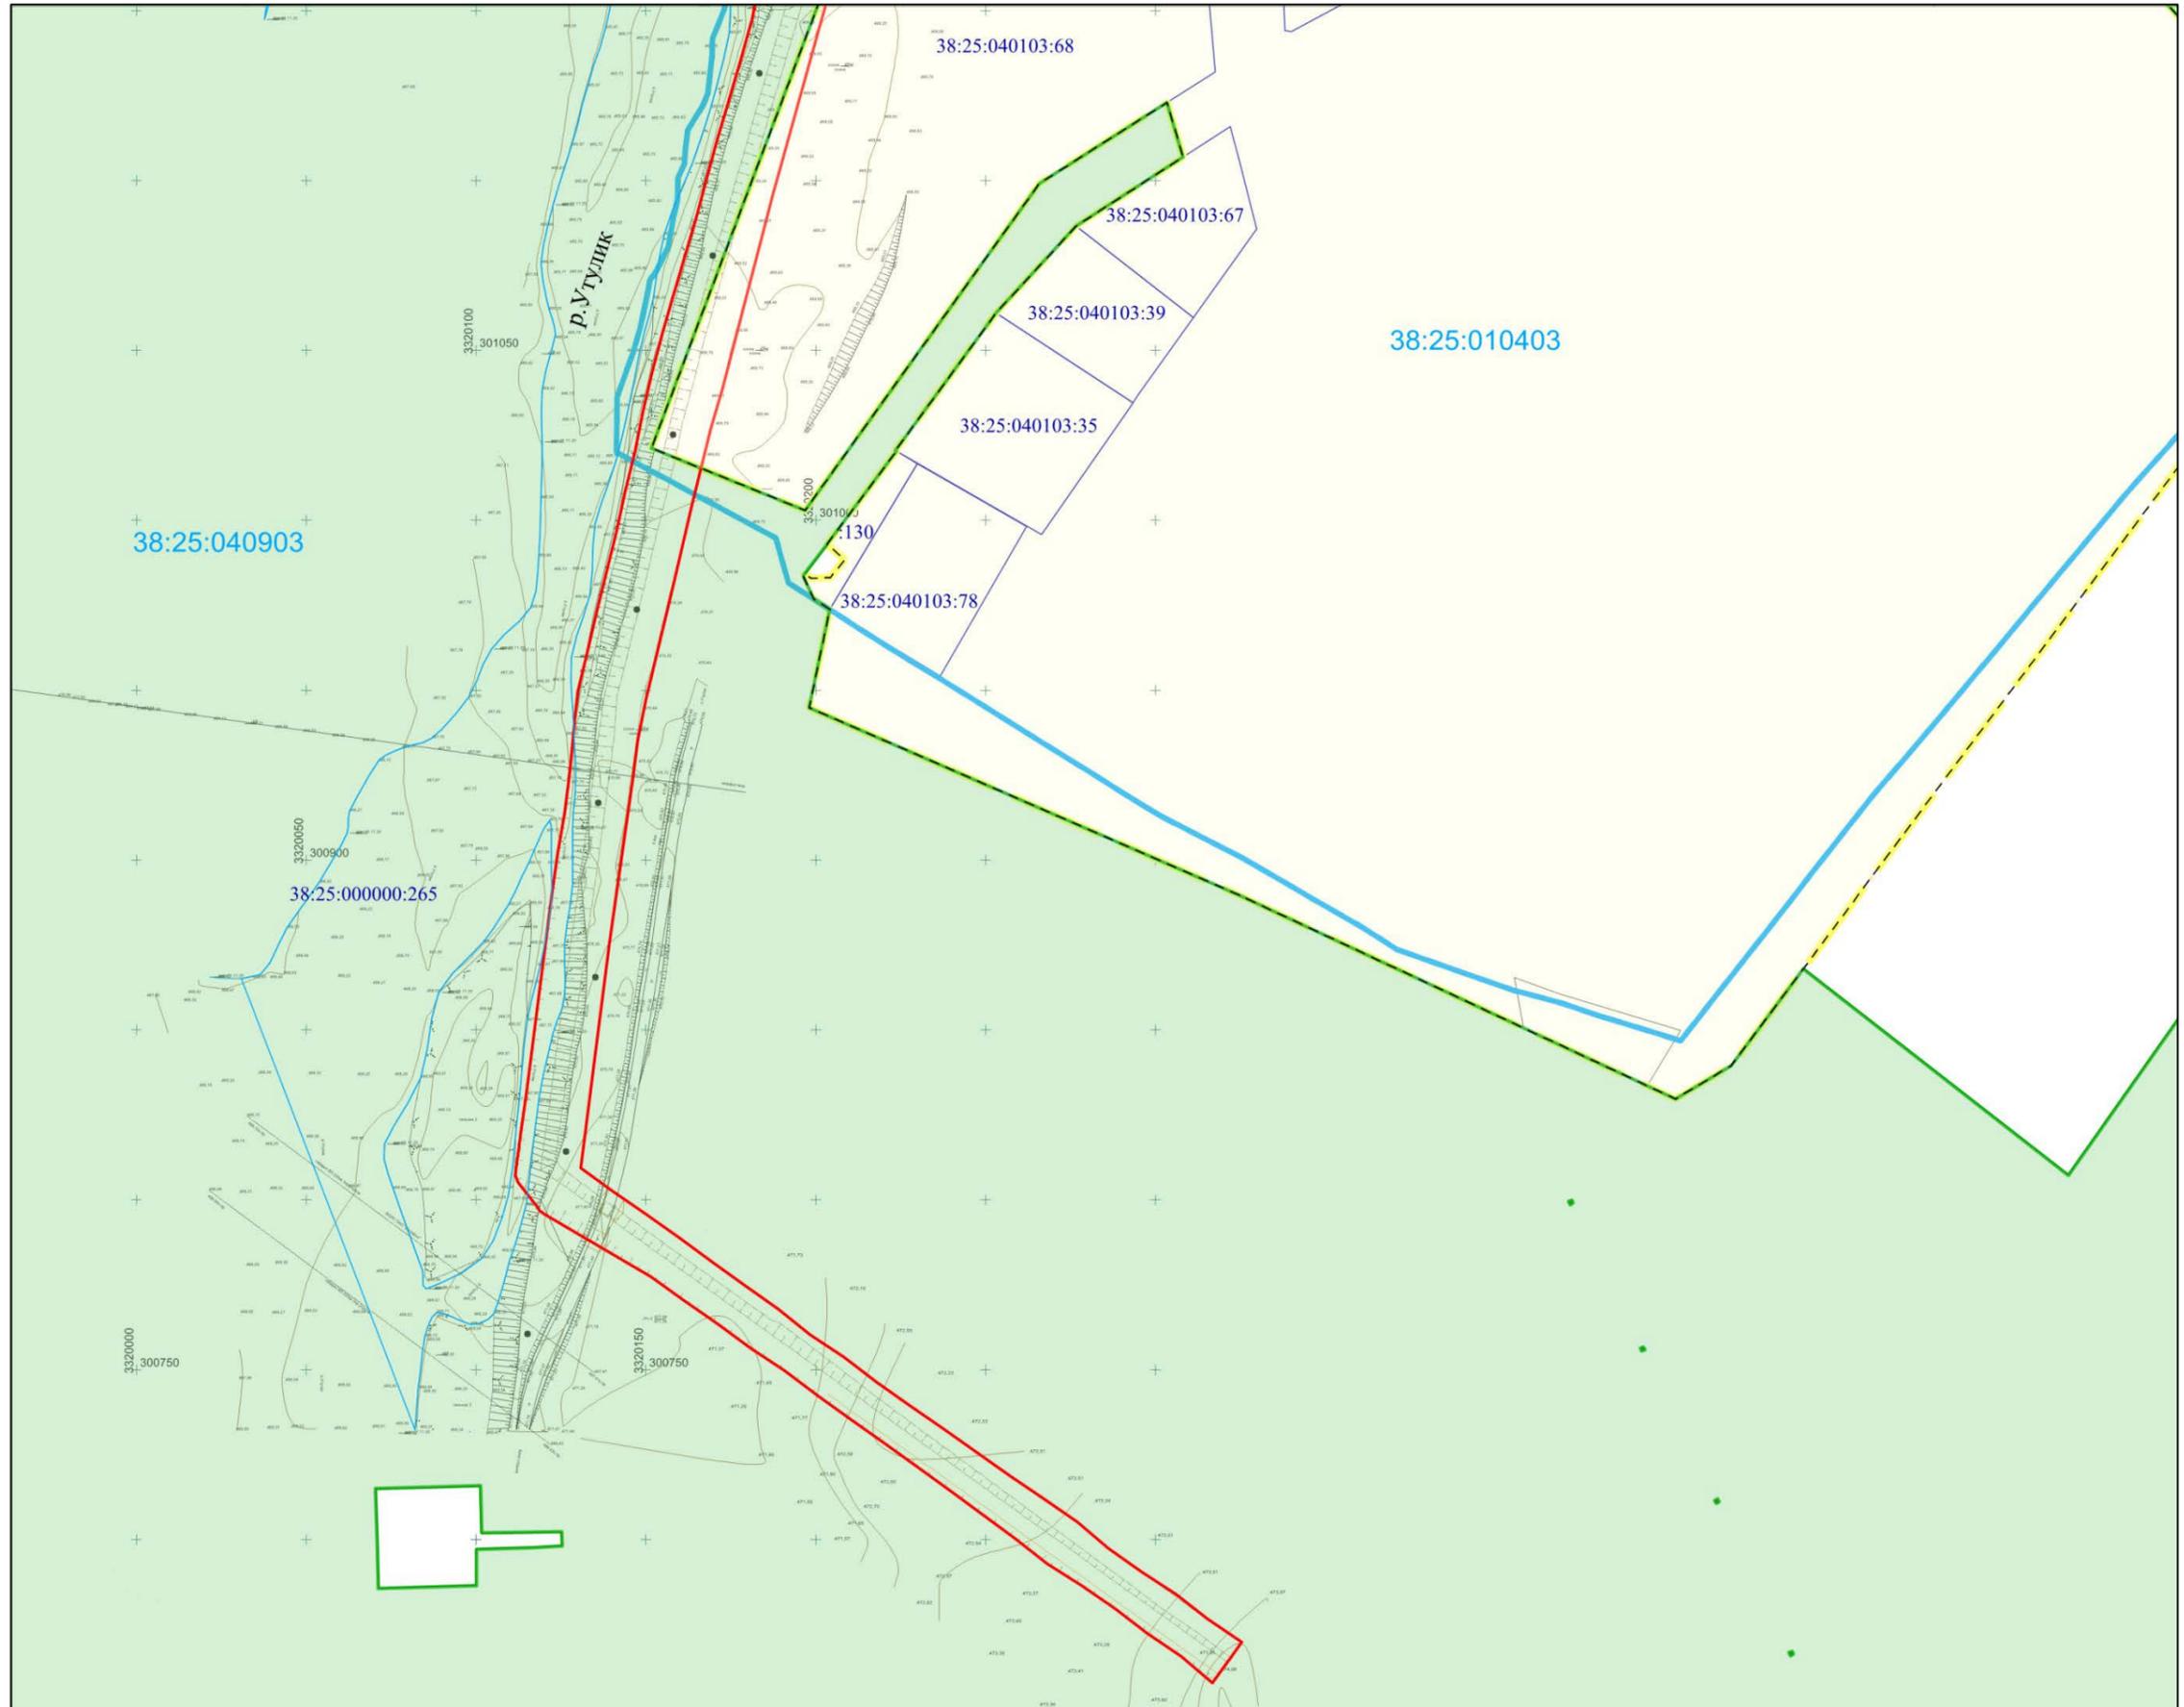


Инв. № подл	Подл. и дата	Взам. инв. №

Изм.	Колуч.	Лист	№држ	Подп.	Дата

3-20-010-ДПТ-ППТ.4

Схема использования территории в период подготовки проекта планирования

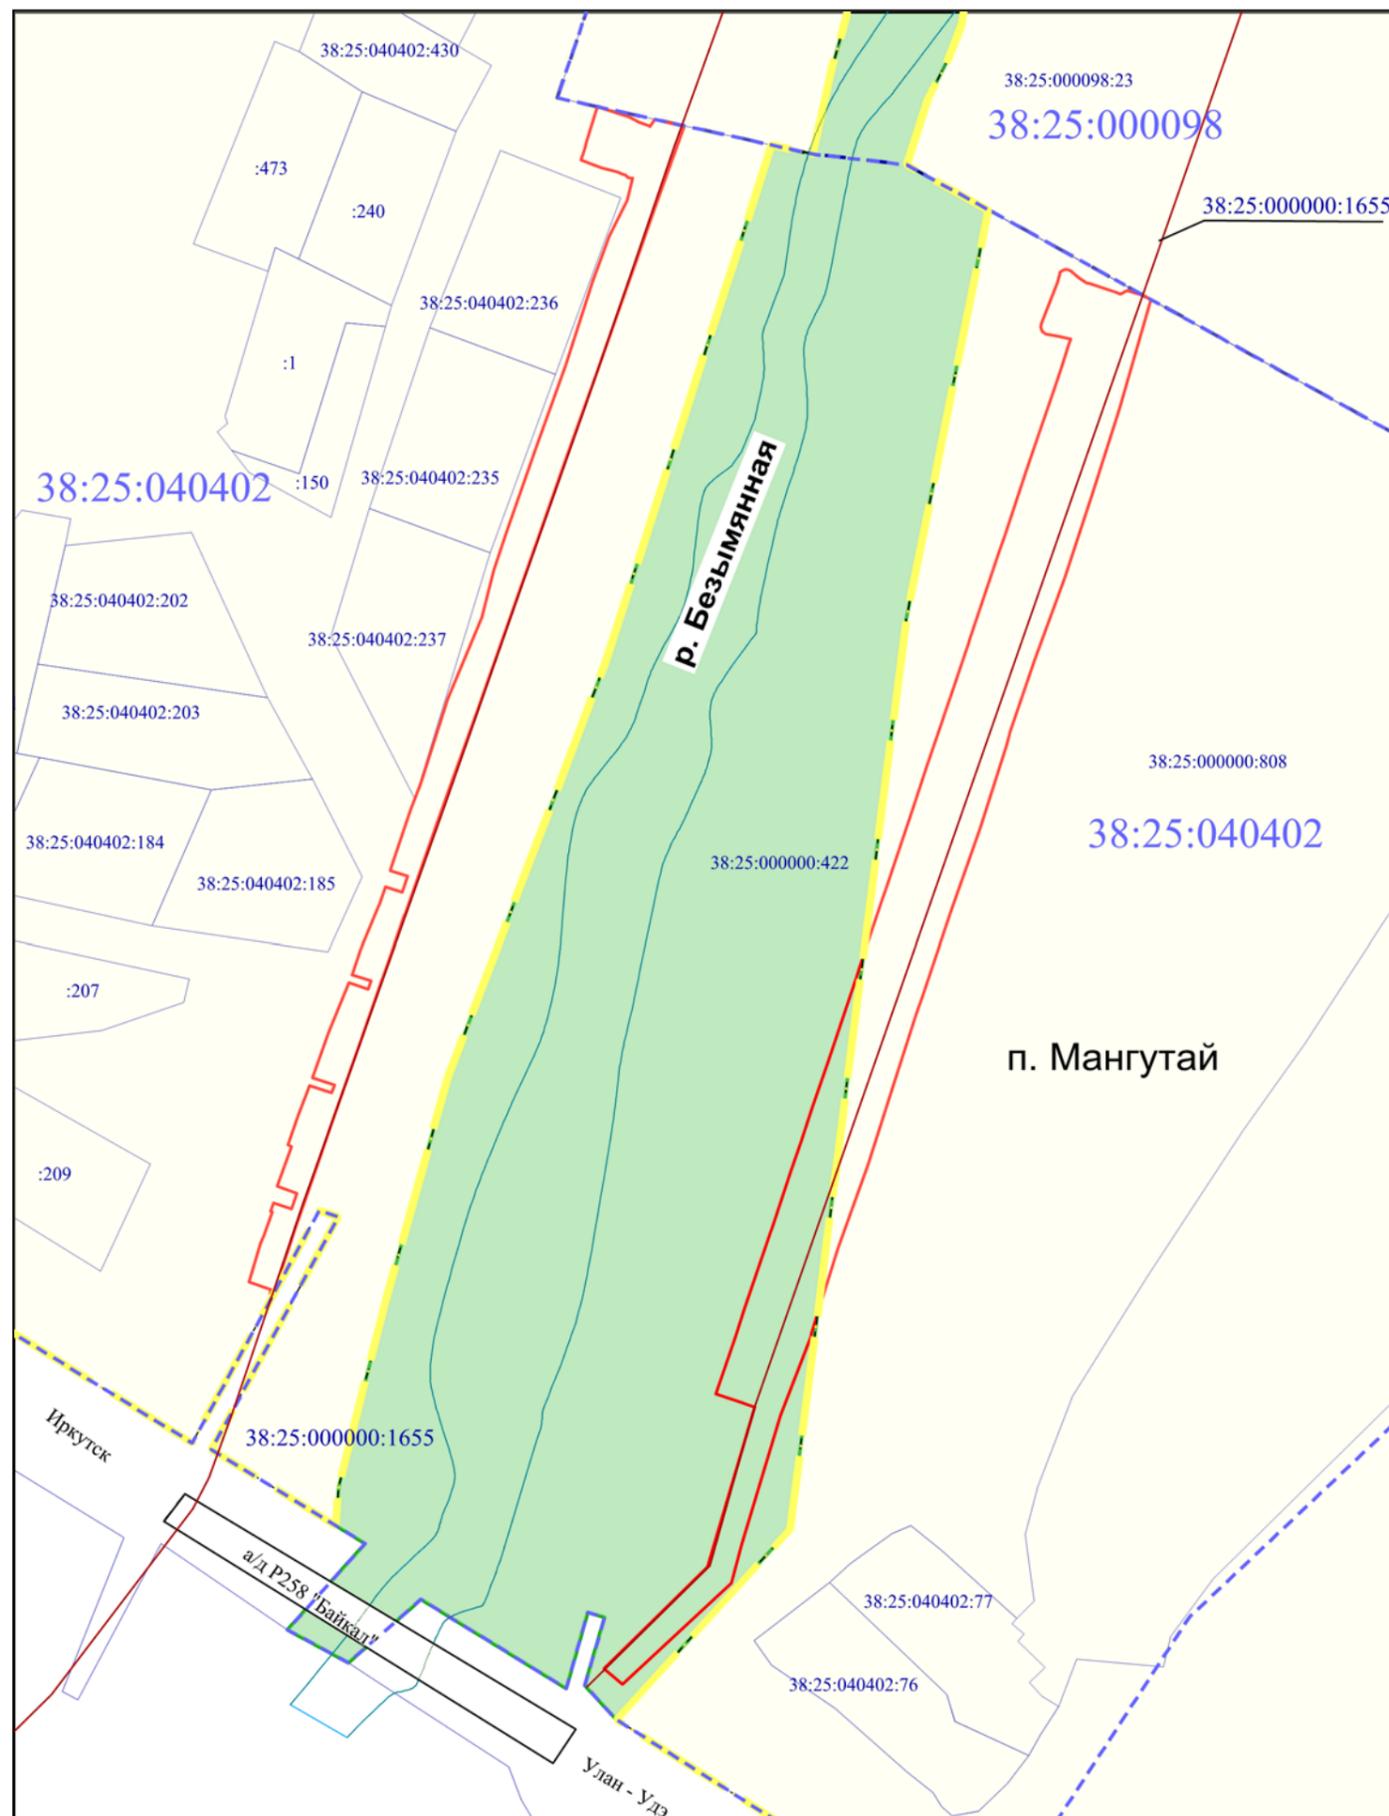


Условные обозначения

- зона планируемого размещения линейного объекта
«Строительство инженерного защитного сооружения на р. Безымянная на территории Утуликского муниципального образования Слюдянского района»
- Земли населенных пунктов
- Земли лесного фонда
- Границы существующих земельных участков**
- граница кадастрового квартала
- границы земельных участков, сведения о которых содержатся в ГКН
- 38:25:040402** - кадастровый номер квартала
- 38:25:000000:422** - кадастровый номер земельного участка

Согласовано	

Инв. № подл	
Подп. и дата	
Взам. инв. №	

						3-20-010-ДПТ-ППТ.4			
						«Строительство инженерного защитного сооружения на р. Безымянная на территории Утуликского муниципального образования Слюдянского района»			
Изм.	Кол.уч.	Лист	№док.	Подп.	Дата				
Разработал	Иванова					Материалы по обоснованию проекта планировки территории. Графическая часть.	Стадия	Лист	Листов
Проверил	Бадранова							19	25
						Схема использования территории в период подготовки проекта планировки 1: 2000	ООО «Землемер»		

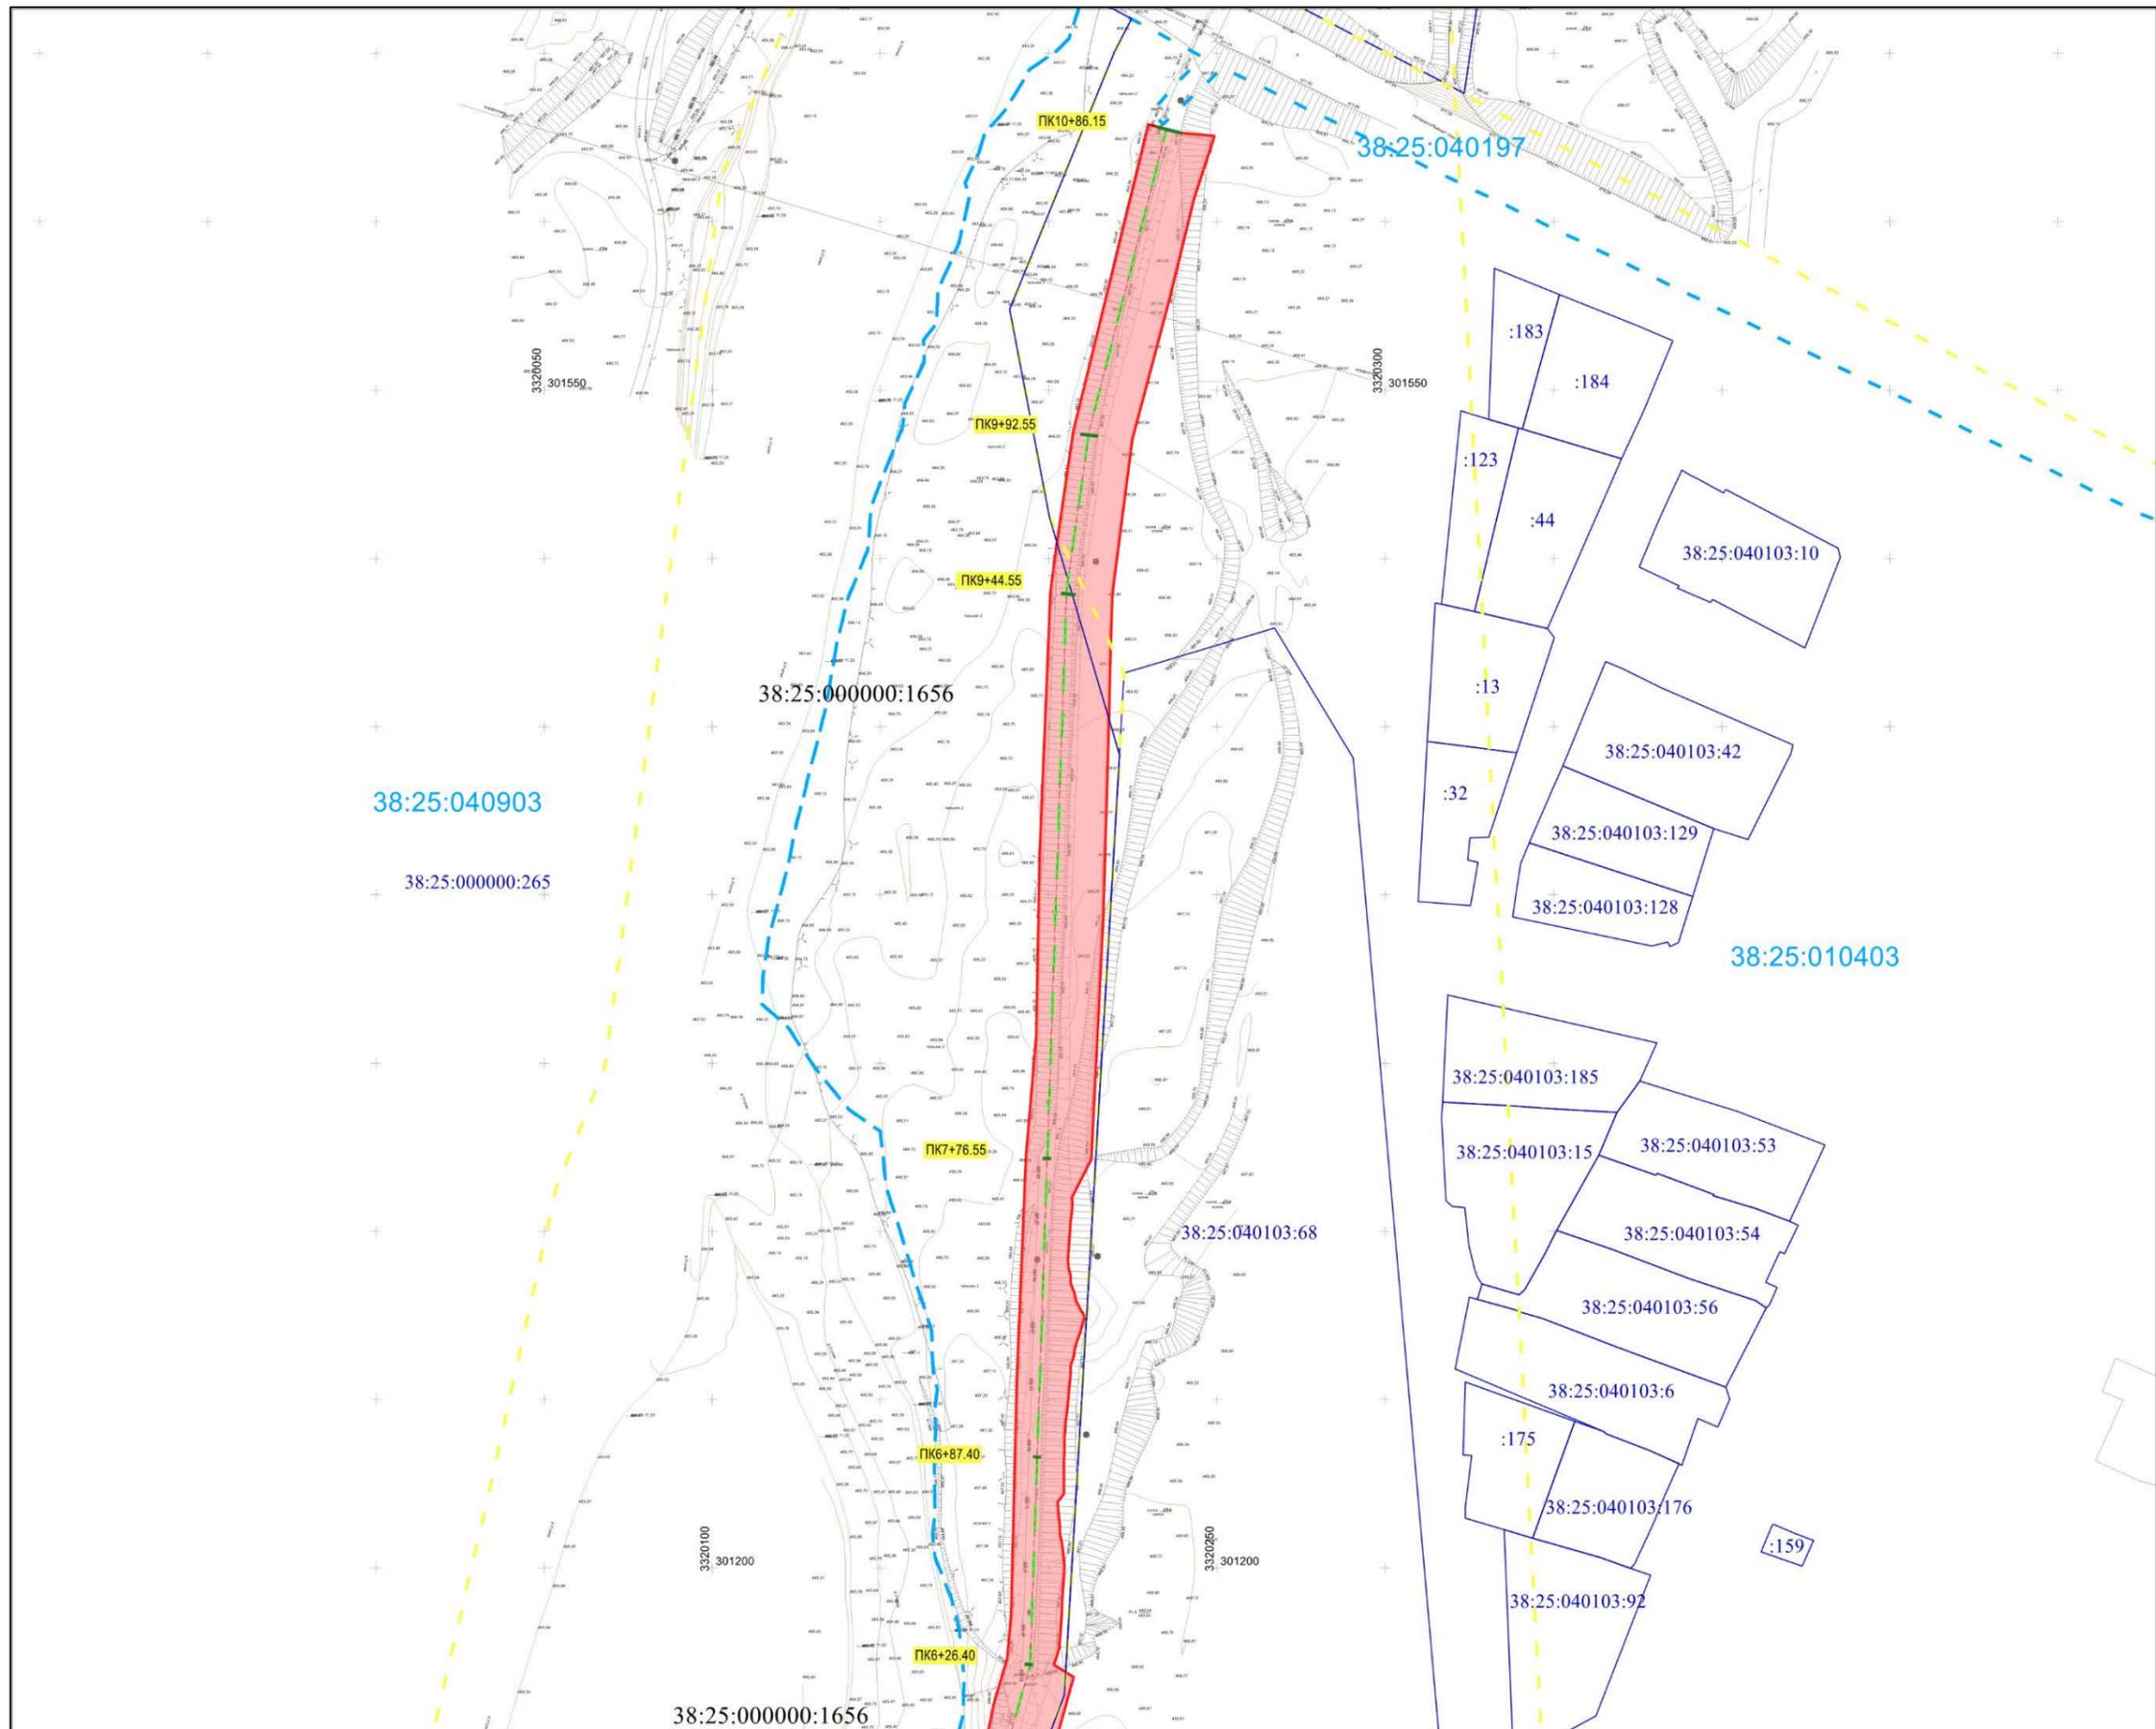


линия совмещения с листом 8

Инв. № подл	Подп. и дата	Взам. инв. №

Изм.	Колуч.	Лист	№ док.	Подп.	Дата

3-20-010-ДПТ-ППТ.4

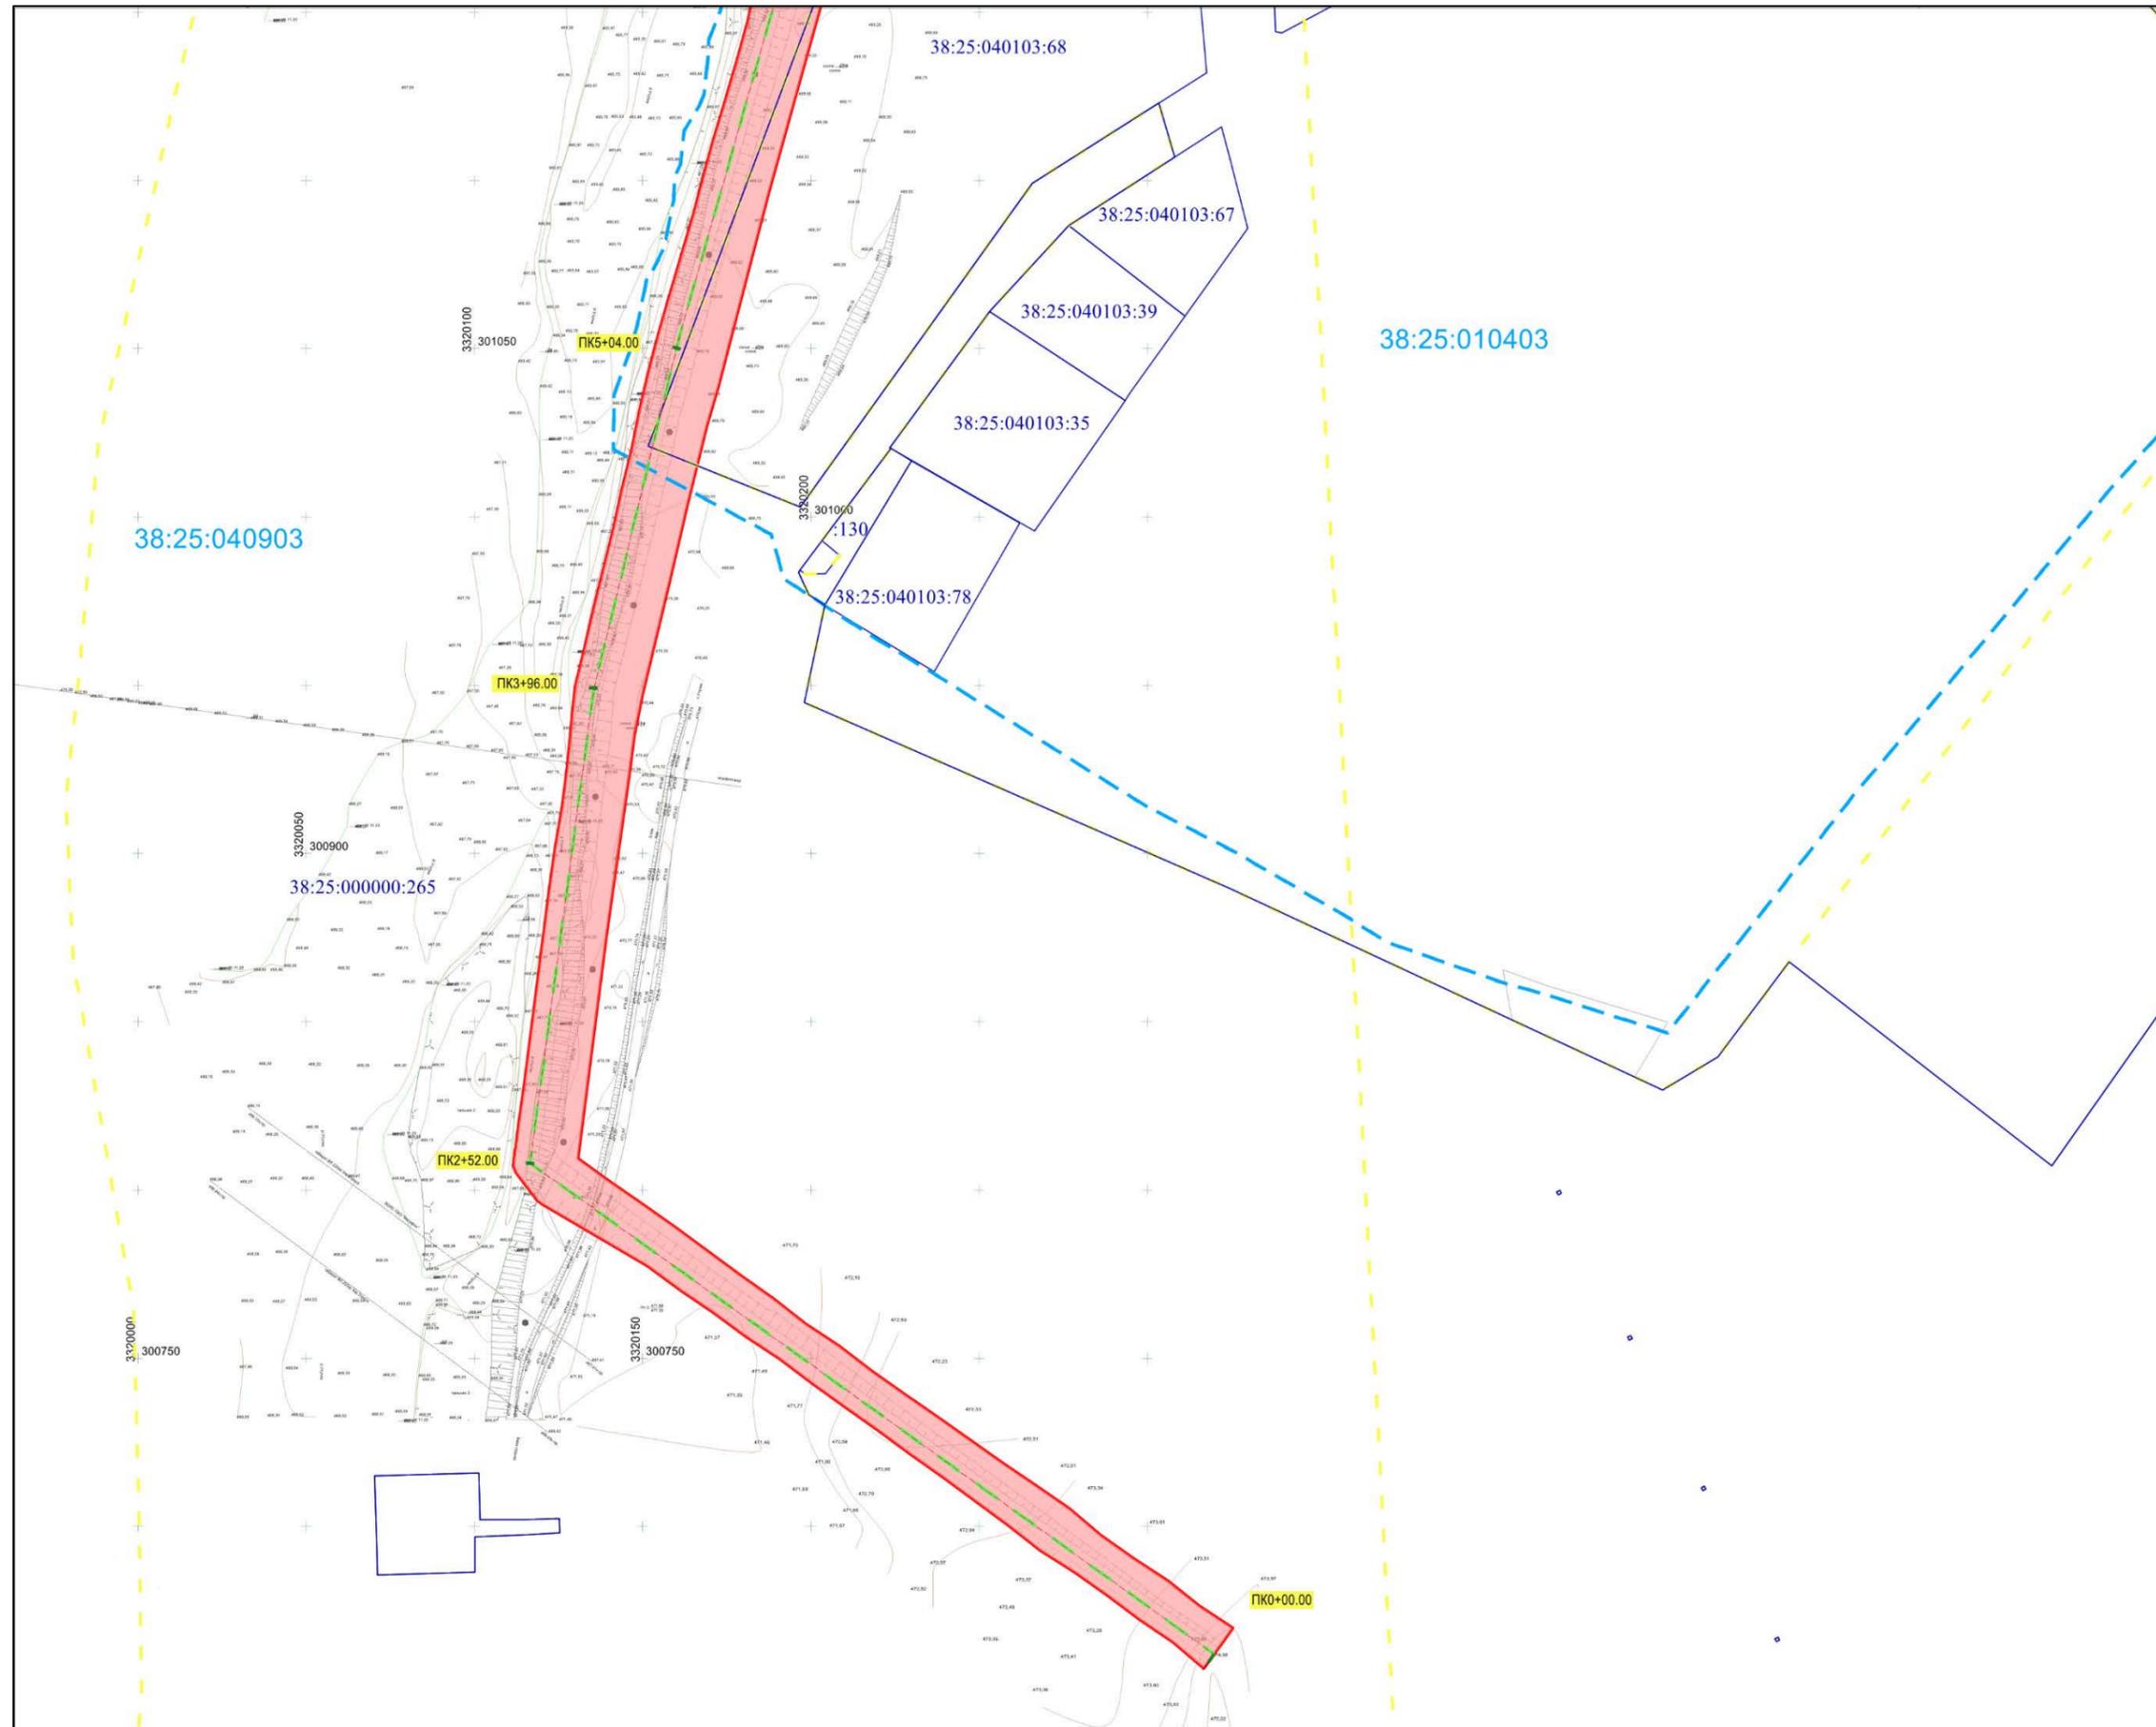


Инв. № подл	Подп. и дата	Взам. инв. №

Изм.	Колуч.	Лист	№држ	Подп.	Дата

3-20-010-ДПТ-ППТ.4

Схема расположения элементов планировочной структуры

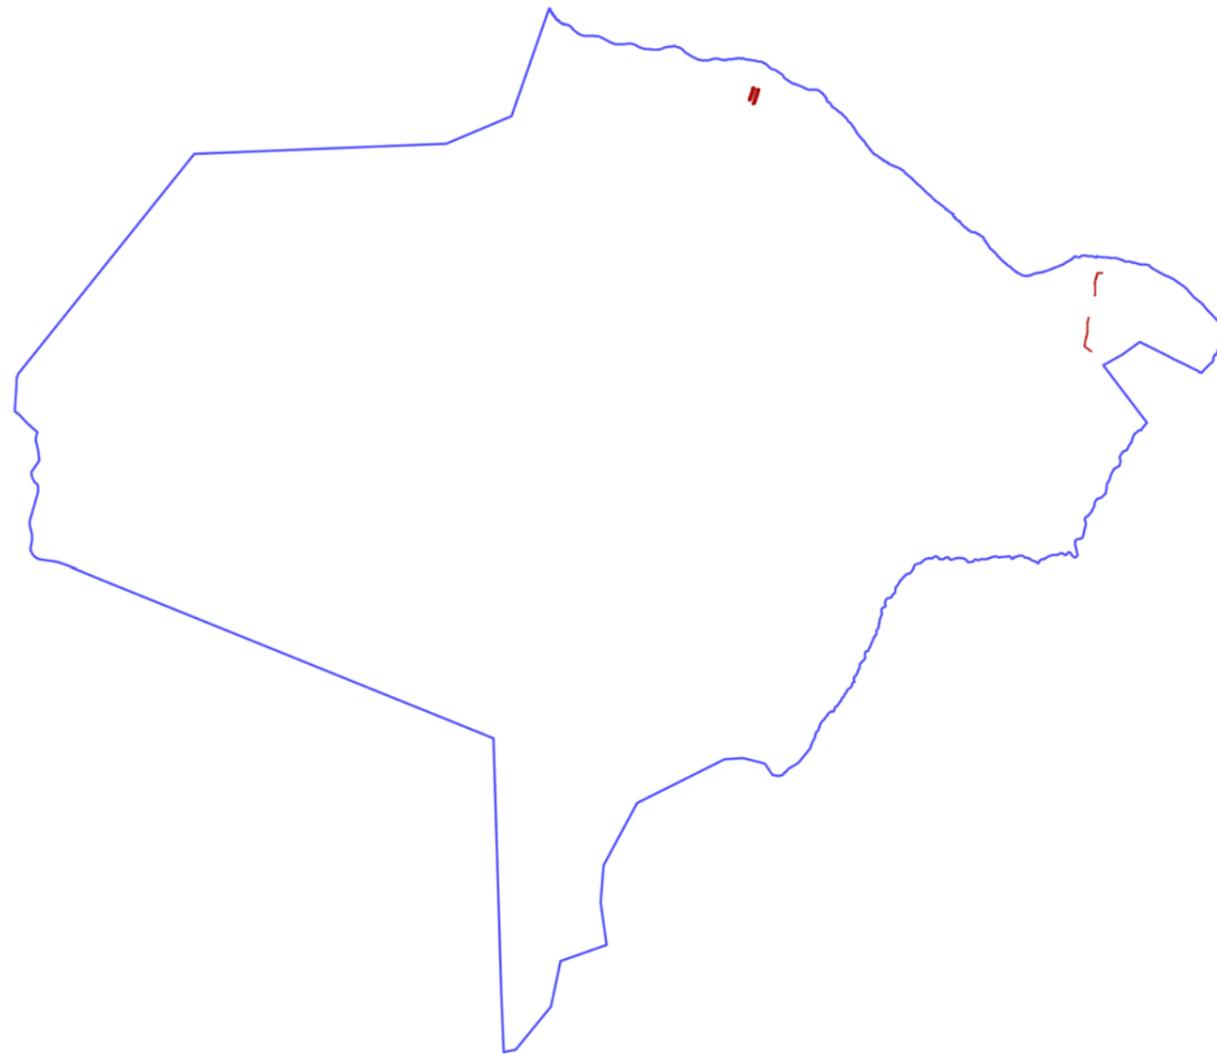

Условные обозначения



- границы Утуликского муниципального образования



- границы территории, в отношении которой осуществляется подготовка схемы расположения элементов планировочной структуры, в пределах границ субъекта Российской Федерации, на территории которого устанавливаются границы зон планируемого размещения

Согласовано				

Инв. № подл	
Подп. и дата	
Взам. инв. №	

						3-20-010-ДПТ-ППТ.4			
						«СТРОИТЕЛЬСТВО ИНЖЕНЕРНОГО ЗАЩИТНОГО СООРУЖЕНИЯ НА Р.УТУЛИК НА ТЕРРИТОРИИ УТУЛИКСКОГО МУНИЦИПАЛЬНОГО ОБРАЗОВАНИЯ СЛЮДЯНСКОГО РАЙОНА».			
						«СТРОИТЕЛЬСТВО ИНЖЕНЕРНОГО ЗАЩИТНОГО СООРУЖЕНИЯ НА Р.БЕЗЫМЯННАЯ НА ТЕРРИТОРИИ УТУЛИКСКОГО МУНИЦИПАЛЬНОГО ОБРАЗОВАНИЯ СЛЮДЯНСКОГО РАЙОНА».			
Изм.	Кол.уч.	Лист	№док.	Подп.	Дата	Материалы по обоснованию проекта планировки территории. Графическая часть.	Стадия	Лист	Листов
Разработал	Иванова							25	25
Проверил	Бадранова					Схема расположения элементов планировочной структуры 1: 250000	ООО «Землемер»		