



**Общество с ограниченной ответственностью
«Землемер»**

Заказчик: ООО «ГеоСтройТех»

Экз № _____

**«СТРОИТЕЛЬСТВО ИНЖЕНЕРНОГО ЗАЩИТНОГО СООРУЖЕНИЯ НА
Р.УТУЛИК НА ТЕРРИТОРИИ УТУЛИКСКОГО МУНИЦИПАЛЬНОГО ОБРАЗОВАНИЯ СЛЮДЯНСКОГО РАЙОНА».
«СТРОИТЕЛЬСТВО ИНЖЕНЕРНОГО ЗАЩИТНОГО СООРУЖЕНИЯ НА
Р.БЕЗЫМЯННАЯ НА ТЕРРИТОРИИ УТУЛИКСКОГО МУНИЦИПАЛЬНОГО ОБРАЗОВАНИЯ СЛЮДЯНСКОГО РАЙОНА».**

**Документация по планировке территории
(Проект планировки территории)**

Основная часть проекта планировки территории

Графическая часть

3-20-010-ДПТ-ППТ.2

Том 2

2022



Общество с ограниченной ответственностью
«Землемер»

Экз № _____

Заказчик: ООО «ГеоСтройТех»

**«СТРОИТЕЛЬСТВО ИНЖЕНЕРНОГО ЗАЩИТНОГО СООРУЖЕНИЯ НА
Р.УТУЛИК НА ТЕРРИТОРИИ УТУЛИКСКОГО МУНИЦИПАЛЬНОГО ОБРАЗОВАНИЯ СЛЮДЯНСКОГО РАЙОНА».
«СТРОИТЕЛЬСТВО ИНЖЕНЕРНОГО ЗАЩИТНОГО СООРУЖЕНИЯ НА
Р.БЕЗЫМЯННАЯ НА ТЕРРИТОРИИ УТУЛИКСКОГО МУНИЦИПАЛЬНОГО ОБРАЗОВАНИЯ СЛЮДЯНСКОГО РАЙОНА».**

**Документация по планировке территории
(Проект планировки территории)**


Основная часть проекта планировки территории

Графическая часть

3-20-010-ДПТ-ППТ.2

Том 2

Генеральный директор

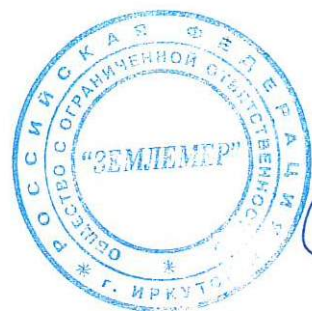

Г.Н. Демин

2022

Взам. инв. №

Подп. и дата

Инв. № подл

Номер тома	Наименование
3-20-010-ДПТ-ППТ.1	Основная часть проекта планировки территории. Положение о размещении объекта.
3-20-010-ДПТ-ППТ.2	Основная часть проекта планировки территории. Графическая часть.
3-20-010-ДПТ-ППТ.3	Материалы по обоснованию проекта планировки территории. Пояснительная записка.
3-20-010-ДПТ-ППТ.4	Материалы по обоснованию проекта планировки территории. Графическая часть.
3-20-010-ДПТ-ППТ.5	Основная часть проекта межевания территории. Текстовая часть.
3-20-010-ДПТ-ППТ.6	Основная часть проекта межевания территории. Графическая часть.
3-20-010-ДПТ-ППТ.7	Материалы по обоснованию проекта межевания территории

Инва. № подл	Подп. и дата	Взам. инв. №

Изм.	Коп.уч.	Лист	Нодок.	Подп.	Дата	3-20-010-ДПТ-ППТ.2	Лист
							2

СОДЕРЖАНИЕ

Схема расположения листов	4
Чертеж красных линий	5
Чертеж границ зон планируемого размещения линейных объектов	19


Инв. № подл.	Подп. и дата	Взам. инв. №					3-20-010-ДПТ-ППТ.2	Лист
								3
Изм.	Коп.уч.	Лист	Подок.	Подп.	Дата			

СХЕМА РАСПОЛОЖЕНИЯ ЛИСТОВ



Лист 9

р. Безымянная

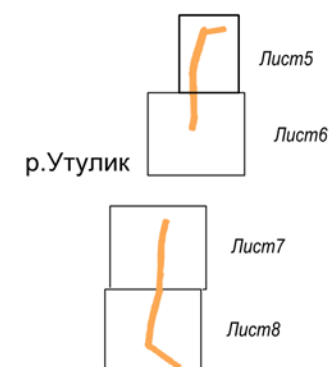

Согласовано				

Инв. № подл	X
Подп. и дата	
Взам. инв. №	

						3-20-010-ДПТ-ППТ.2			
						«СТРОИТЕЛЬСТВО ИНЖЕНЕРНОГО ЗАЩИТНОГО СООРУЖЕНИЯ НА Р.УТУЛИК НА ТЕРРИТОРИИ УТУЛИКСКОГО МУНИЦИПАЛЬНОГО ОБРАЗОВАНИЯ СЛЮДЯНСКОГО РАЙОНА». «СТРОИТЕЛЬСТВО ИНЖЕНЕРНОГО ЗАЩИТНОГО СООРУЖЕНИЯ НА Р.БЕЗЫМЯННАЯ НА ТЕРРИТОРИИ УТУЛИКСКОГО МУНИЦИПАЛЬНОГО ОБРАЗОВАНИЯ СЛЮДЯНСКОГО РАЙОНА».			
Изм.	Кол.уч.	Лист	№док	Подп.	Дата	Основная часть проекта планировки территории. Графическая часть.	Стадия	Лист	Листов
Разработал	Иванова							4	
Проверил	Бадранова								
						1: 50000	ООО «Землемер»		


линия совмещения с листом 5



Инд. № подл	Подп. и дата	Взам. инв. №

Изм.	Колуч.	Лист	№држ	Подп.	Дата

3-20-010-ДПТ-ППТ.2

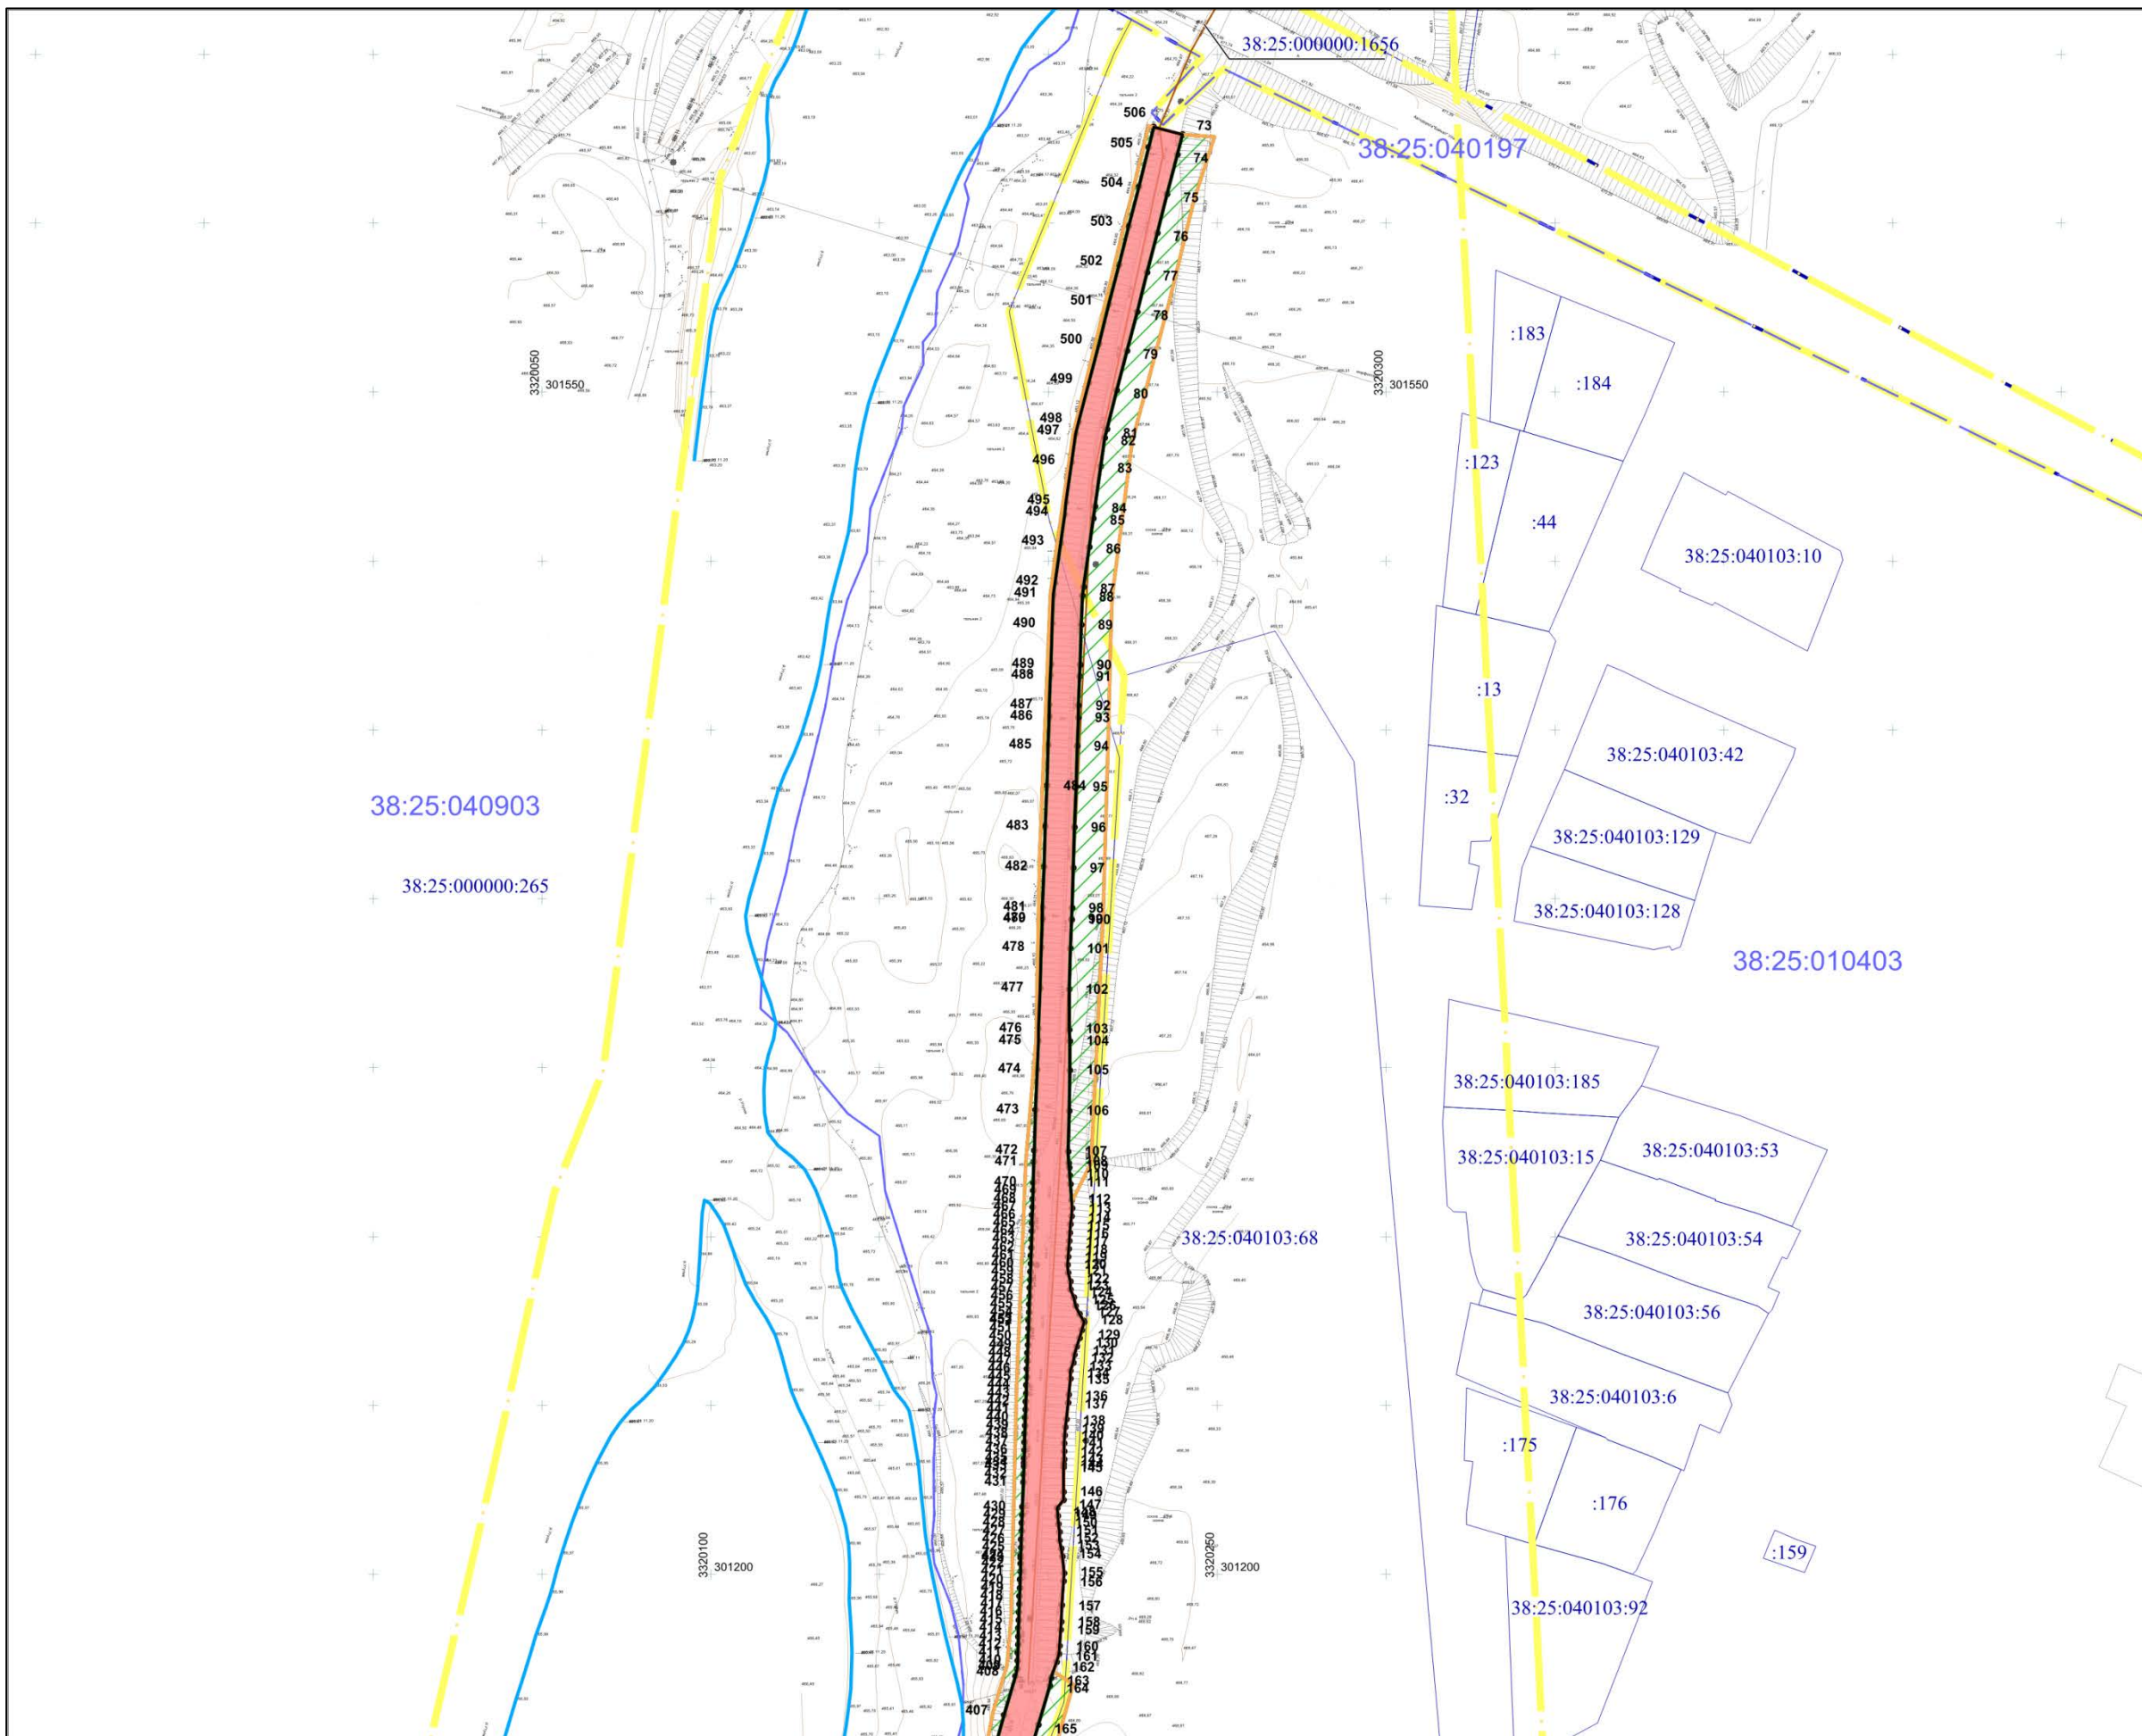


линия совмещения с листом 8

Инв. № подл	Подп. и дата	Взам. инв. №

Изм.	Колуч.	Лист	№држ.	Подп.	Дата

3-20-010-ДПТ-ППТ.2

линия совмещения с листом 7

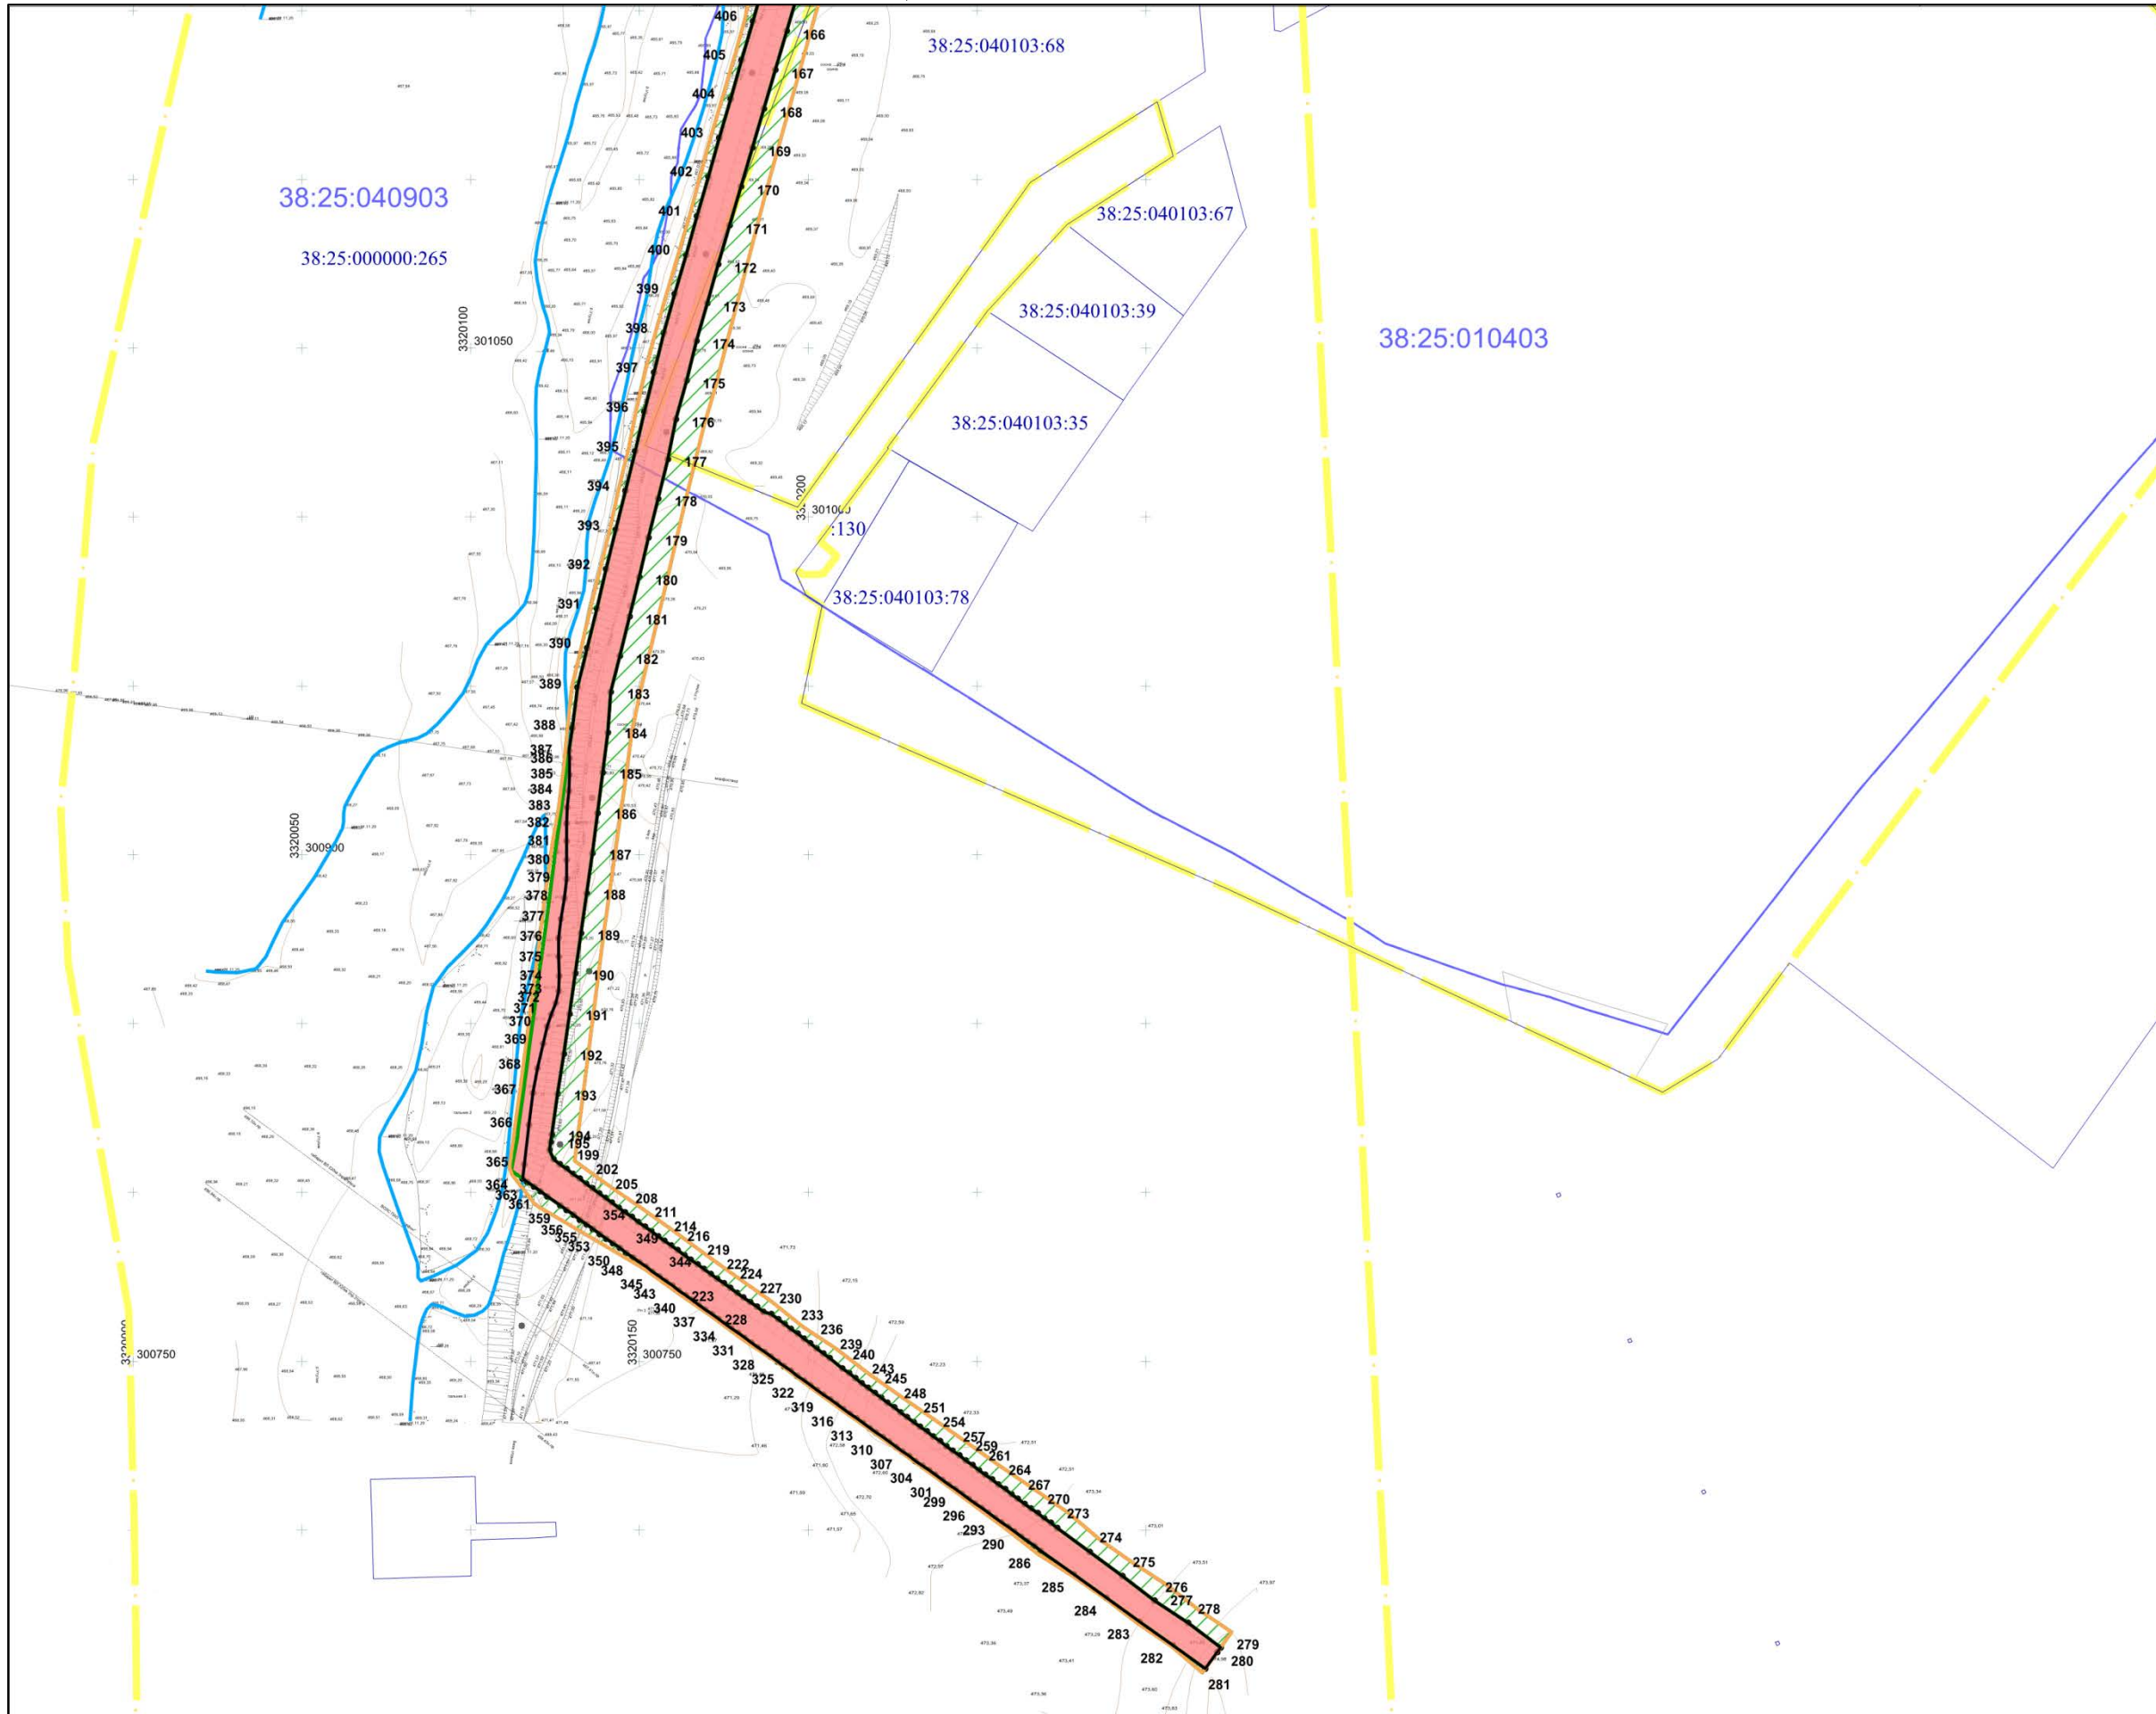

Инв. № подл	Подп. и дата	Взам. инв. №

Изм.	Колуч.	Лист	№држ	Подп.	Дата

3-20-010-ДПТ-ППТ.2

Площадь 14108 м ²		
Обозначение характерных точек границ	Координаты, м	
	X	Y
1	2	3
1	302903.45	3320625.09
2	302895.60	3320626.38
3	302893.95	3320617.97
4	302893.08	3320612.82
5	302895.57	3320614.20
6	302898.59	3320615.78
7	302901.84	3320615.29
1	302903.45	3320625.09
8	302899.12	3320598.92
9	302895.52	3320597.72
10	302890.73	3320594.85
11	302889.99	3320594.28
12	302888.04	3320582.46
13	302886.09	3320570.62
14	302884.13	3320558.78
15	302882.15	3320546.94
16	302880.19	3320535.10
17	302878.24	3320523.26
18	302877.71	3320520.04
19	302886.55	3320522.81
8	302899.12	3320598.92
20	302281.89	3320430.94
21	302270.46	3320427.95
22	302268.24	3320427.45
23	302259.32	3320425.83
24	302258.58	3320425.66
25	302252.01	3320424.09
26	302247.05	3320423.09
27	302242.62	3320422.22
28	302235.09	3320420.49
29	302237.46	3320410.57
30	302244.96	3320412.36
31	302254.10	3320414.30
32	302261.59	3320416.04
33	302270.25	3320417.86
34	302283.09	3320420.72

Площадь 14108 м ²		
Обозначение характерных точек границ	Координаты, м	
	X	Y
1	2	3
35	302282.58	3320422.81
36	302290.90	3320424.32
37	302290.38	3320425.45
38	302282.77	3320429.28
20	302281.89	3320430.94
39	302622.11	3320430.13
40	302618.61	3320429.75
41	302606.67	3320428.49
42	302604.64	3320428.23
43	302603.28	3320428.13
44	302596.07	3320428.43
45	302584.07	3320428.71
46	302572.07	3320428.96
47	302560.08	3320429.46
48	302548.08	3320429.51
49	302536.09	3320429.88
50	302532.65	3320429.95
51	302524.08	3320429.89
52	302512.09	3320430.41
53	302500.09	3320430.69
54	302488.11	3320431.29
55	302476.11	3320431.51
56	302464.12	3320432.19
57	302452.13	3320432.62
58	302440.14	3320433.10
59	302428.13	3320432.95
60	302416.12	3320432.59
61	302404.11	3320432.51
62	302392.11	3320432.72
63	302380.11	3320432.59
64	302368.10	3320432.50
65	302364.67	3320432.48
66	302356.10	3320432.74
67	302344.11	3320433.40
68	302332.12	3320433.95
69	302330.91	3320434.03
70	302345.69	3320424.07

Инов. № подл	1
Подп. и дата	
Взам. инв. №	

Изм.	Копуч.	Лист	Подп.	Дата
------	--------	------	-------	------

Площадь 14108 м ²		
Обозначение характерных точек границ	Координаты, м	
	X	Y
1	2	3
71	302584.02	3320418.33
72	302605.16	3320423.89
39	302622.11	3320430.13
73	301626.28	3320239.73
74	301620.33	3320238.19
75	301608.71	3320235.18
76	301597.09	3320232.17
77	301585.47	3320229.20
78	301573.84	3320226.22
79	301562.22	3320223.25
80	301550.59	3320220.27
81	301538.97	3320217.29
82	301536.48	3320216.61
83	301528.01	3320215.43
84	301516.12	3320213.77
85	301512.71	3320213.29
86	301504.24	3320212.11
87	301492.35	3320210.45
88	301489.74	3320210.04
89	301481.20	3320209.75
90	301469.21	3320209.35
91	301465.91	3320209.24
92	301457.21	3320208.94
93	301453.76	3320208.82
94	301445.22	3320208.53
95	301433.23	3320208.13
96	301421.23	3320207.72
97	301409.24	3320207.31
98	301397.25	3320206.91
99	301393.94	3320206.79
100	301393.80	3320206.79
101	301385.25	3320206.50
102	301373.26	3320206.09
103	301361.25	3320206.12
104	301357.80	3320206.25
105	301349.24	3320206.24

Площадь 14108 м ²		
Обозначение характерных точек границ	Координаты, м	
	X	Y
1	2	3
106	301337.24	3320206.23
107	301325.24	3320205.79
108	301321.79	3320205.94
109	301320.43	3320206.15
110	301318.02	3320206.34
111	301315.61	3320206.53
112	301310.80	3320206.88
113	301308.40	3320206.92
114	301306.00	3320206.74
115	301303.61	3320206.49
116	301301.21	3320206.31
117	301298.82	3320206.08
118	301296.42	3320205.90
119	301294.03	3320205.75
120	301291.63	3320205.67
121	301289.22	3320205.79
122	301286.80	3320206.47
123	301284.40	3320206.46
124	301281.96	3320207.47
125	301279.54	3320208.02
126	301277.10	3320209.15
127	301275.04	3320210.40
128	301274.65	3320210.63
129	301272.27	3320209.95
130	301269.90	3320209.18
131	301267.52	3320208.41
132	301265.14	3320207.74
133	301262.76	3320207.30
134	301260.38	3320206.56
135	301257.98	3320206.46
136	301253.19	3320206.04
137	301250.80	3320205.76
138	301246.01	3320205.29
139	301243.63	3320204.95
140	301241.23	3320204.75
141	301238.83	3320204.69
142	301236.43	3320204.66
143	301234.03	3320204.58

Инд. № подл.	1
Подп. и дата	
Взам. инв. №	

Изм.	Копуч.	Лист	Подп.	Дата
------	--------	------	-------	------

6210018/0209Д-МГД14-П-ИЭИ-ТЧ

Лист

10

Площадь 14108 м ²		
Обозначение характерных точек границ	Координаты, м	
	X	Y
1	2	3
144	301232.66	3320204.53
145	301231.66	3320204.50
146	301224.46	3320204.43
147	301222.06	3320204.39
148	301219.71	3320202.65
149	301217.31	3320202.77
150	301214.91	3320202.85
151	301212.49	3320203.20
152	301210.09	3320203.32
153	301207.67	3320203.73
154	301205.26	3320204.17
155	301200.44	3320204.63
156	301198.05	3320204.46
157	301190.86	3320204.00
158	301186.06	3320203.72
159	301183.67	3320203.58
160	301178.87	3320203.30
161	301176.48	3320203.15
162	301174.10	3320202.40
163	301169.47	3320200.65
164	301167.04	3320200.41
165	301155.53	3320197.03
166	301144.01	3320193.65
167	301132.50	3320190.27
168	301120.98	3320186.89
169	301109.47	3320183.51
170	301097.96	3320180.13
171	301086.45	3320176.71
172	301074.94	3320173.32
173	301063.40	3320170.03
174	301052.21	3320166.82
175	301040.55	3320163.99
176	301029.00	3320160.75
177	301017.21	3320158.41
178	301005.55	3320155.56
179	300993.89	3320152.71
180	300982.24	3320149.87
181	300970.58	3320147.02

Площадь 14108 м ²		
Обозначение характерных точек границ	Координаты, м	
	X	Y
1	2	3
182	300958.92	3320144.18
183	300948.19	3320141.51
184	300936.20	3320140.61
185	300924.30	3320139.11
186	300912.39	3320137.61
187	300900.49	3320136.07
188	300888.61	3320134.36
189	300876.73	3320132.64
190	300864.86	3320130.93
191	300852.98	3320129.21
192	300841.10	3320127.50
193	300829.23	3320125.78
194	300817.25	3320124.05
195	300814.97	3320123.72
196	300812.60	3320123.38
197	300809.86	3320124.54
198	300808.41	3320126.45
199	300806.94	3320128.48
200	300805.56	3320130.32
201	300804.12	3320132.24
202	300802.68	3320134.16
203	300801.23	3320136.07
204	300799.79	3320137.99
205	300798.37	3320139.93
206	300796.96	3320141.87
207	300795.55	3320143.81
208	300794.13	3320145.75
209	300792.72	3320147.69
210	300791.32	3320149.64
211	300789.92	3320151.59
212	300788.52	3320153.54
213	300787.12	3320155.49
214	300785.72	3320157.44
215	300784.32	3320159.39
216	300782.92	3320161.34
217	300781.52	3320163.29
218	300780.12	3320165.24
219	300778.72	3320167.18

Инв. № подл	1	Подп. и дата	Взам. инв. №

Изм.	Копуч.	Лист	Подп.	Дата
------	--------	------	-------	------

6210018/0209Д-МГД14-П-ИЭИ-ТЧ

Лист

11

Площадь 14108 м ²		
Обозначение характерных точек границ	Координаты, м	
	X	Y
1	2	3
220	300777.32	3320169.13
221	300775.92	3320171.08
222	300774.53	3320173.03
223	300773.13	3320174.98
224	300771.73	3320176.93
225	300770.33	3320178.88
226	300768.93	3320180.83
227	300767.53	3320182.78
228	300766.13	3320184.73
229	300764.73	3320186.68
230	300764.01	3320189.12
231	300762.56	3320191.03
232	300761.11	3320192.94
233	300759.65	3320194.86
234	300758.20	3320196.77
235	300756.75	3320198.68
236	300755.29	3320200.59
237	300753.83	3320202.49
238	300752.37	3320204.40
239	300750.91	3320206.31
240	300747.96	3320210.10
241	300746.50	3320212.00
242	300745.04	3320213.91
243	300743.59	3320215.82
244	300742.14	3320217.74
245	300740.69	3320219.65
246	300739.25	3320221.57
247	300737.80	3320223.48
248	300736.35	3320225.40
249	300734.93	3320227.33
250	300733.51	3320229.26
251	300732.08	3320231.20
252	300730.66	3320233.13
253	300729.23	3320235.06
254	300727.81	3320236.99
255	300726.39	3320238.92
256	300724.96	3320240.86
257	300723.54	3320242.79

Площадь 14108 м ²		
Обозначение характерных точек границ	Координаты, м	
	X	Y
1	2	3
258	300722.11	3320244.72
259	300720.69	3320246.65
260	300719.26	3320248.58
261	300717.84	3320250.52
262	300716.42	3320252.45
263	300714.99	3320254.38
264	300713.57	3320256.31
265	300712.14	3320258.24
266	300710.72	3320260.18
267	300709.30	3320262.11
268	300707.87	3320264.04
269	300706.45	3320265.97
270	300705.02	3320267.91
271	300703.60	3320269.84
272	300702.18	3320271.77
273	300700.75	3320273.70
274	300699.33	3320275.63
275	300697.91	3320277.56
276	300696.49	3320279.49
277	300695.07	3320281.42
278	300693.65	3320283.35
279	300692.23	3320285.28
280	300690.81	3320287.21
281	300689.39	3320289.14
282	300687.97	3320291.07
283	300686.55	3320293.00
284	300685.13	3320294.93
285	300683.71	3320296.86
286	300682.29	3320298.79
287	300680.87	3320300.72
288	300679.45	3320302.65
289	300678.03	3320304.58
290	300676.61	3320306.51
291	300675.19	3320308.44

Инд. № подл.	1
Подп. и дата	
Взам. инв. №	

Изм.	Копуч.	Лист	Подп.	Дата
------	--------	------	-------	------

6210018/0209Д-МГД14-П-ИЭИ-ТЧ

Лист

12

Площадь 14108 м ²		
Обозначение характерных точек границ	Координаты, м	
	X	Y
1	2	3
292	300702.38	3320257.14
293	300703.78	3320255.19
294	300705.18	3320253.24
295	300706.58	3320251.29
296	300707.98	3320249.34
297	300709.38	3320247.40
298	300710.78	3320245.45
299	300712.18	3320243.50
300	300713.58	3320241.55
301	300714.97	3320239.60
302	300716.37	3320237.65
303	300717.77	3320235.70
304	300719.17	3320233.75
305	300720.57	3320231.80
306	300721.97	3320229.85
307	300723.37	3320227.90
308	300724.77	3320225.95
309	300726.17	3320224.00
310	300727.57	3320222.05
311	300728.97	3320220.10
312	300730.37	3320218.15
313	300731.77	3320216.20
314	300733.17	3320214.25
315	300734.57	3320212.30
316	300735.97	3320210.35
317	300737.37	3320208.40
318	300738.77	3320206.45
319	300740.17	3320204.50
320	300741.57	3320202.55
321	300742.97	3320200.60
322	300744.41	3320198.67
323	300745.80	3320196.73
324	300747.20	3320194.78
325	300748.60	3320192.83
326	300750.00	3320190.88
327	300751.40	3320188.93
328	300752.80	3320186.98

Площадь 14108 м ²		
Обозначение характерных точек границ	Координаты, м	
	X	Y
1	2	3
329	300754.20	3320185.03
330	300755.60	3320183.08
331	300757.00	3320181.13
332	300758.40	3320179.18
333	300759.80	3320177.24
334	300761.20	3320175.29
335	300762.60	3320173.34
336	300764.00	3320171.39
337	300765.40	3320169.44
338	300766.80	3320167.49
339	300768.20	3320165.54
340	300769.60	3320163.59
341	300771.00	3320161.64
342	300772.40	3320159.69
343	300773.79	3320157.74
344	300775.19	3320155.79
345	300776.59	3320153.84
346	300777.99	3320151.89
347	300779.39	3320149.94
348	300780.79	3320147.99
349	300782.19	3320146.04
350	300783.59	3320144.09
351	300784.99	3320142.14
352	300786.39	3320140.19
353	300787.79	3320138.24
354	300789.19	3320136.29
355	300790.59	3320134.34
356	300791.99	3320132.39
357	300793.39	3320130.44
358	300794.79	3320128.49
359	300796.18	3320126.55
360	300798.94	3320122.62
361	300800.35	3320120.66
362	300801.74	3320118.71
363	300803.14	3320116.77
364	300804.10	3320115.45

Инов. № подл	1
Подп. и дата	
Взам. инв. №	

Изм.	Коп.уч.	Лист	Подп.	Дата

6210018/0209Д-МГД14-П-ИЭИ-ТЧ

Лист

13

Площадь 14108 м ²		
Обозначение характерных точек границ	Координаты, м	
	X	Y
1	2	3
365	300808.29	3320115.97
366	300820.06	3320117.22
367	300829.54	3320118.38
368	300836.82	3320119.78
369	300844.06	3320121.45
370	300849.25	3320122.74
371	300852.71	3320123.89
372	300856.12	3320125.18
373	300859.61	3320126.03
374	300864.12	3320126.15
375	300869.79	3320125.98
376	300875.43	3320126.05
377	300881.06	3320126.73
378	300887.05	3320127.68
379	300892.82	3320128.36
380	300898.44	3320128.49
381	300904.07	3320128.37
382	300909.27	3320128.35
383	300914.09	3320128.66
384	300918.91	3320129.09
385	300923.73	3320129.35
386	300928.58	3320129.27
387	300930.77	3320129.17
388	300937.62	3320130.07
389	300949.60	3320131.68
390	300961.27	3320134.52
391	300972.93	3320137.35
392	300984.59	3320140.19
393	300996.25	3320143.02
394	301007.91	3320145.85
395	301019.57	3320148.68
396	301031.24	3320151.52
396	301031.24	3320151.52
397	301042.89	3320154.35
398	301054.58	3320157.19
399	301066.13	3320160.48
400	301077.67	3320163.78
401	301089.20	3320167.08

Площадь 14108 м ²		
Обозначение характерных точек границ	Координаты, м	
	X	Y
1	2	3
402	301100.74	3320170.37
403	301112.28	3320173.67
404	301123.82	3320176.96
405	301135.36	3320180.26
406	301146.90	3320183.55
407	301158.44	3320186.85
408	301169.97	3320190.15
409	301172.10	3320190.75
410	301174.47	3320190.85
411	301176.86	3320190.92
412	301179.26	3320191.00
413	301181.66	3320191.07
414	301184.06	3320191.15
415	301186.46	3320191.22
416	301188.85	3320191.30
417	301191.25	3320191.37
418	301193.65	3320191.45
419	301196.05	3320191.52
420	301198.45	3320191.60
421	301200.85	3320191.67
422	301203.25	3320191.75
423	301205.03	3320191.80
424	301205.65	3320191.82
425	301208.05	3320191.90
426	301210.44	3320191.97
427	301212.84	3320192.05
428	301215.24	3320192.12
429	301217.64	3320192.20
430	301220.04	3320192.27
431	301227.24	3320192.55
432	301229.63	3320192.62
433	301232.03	3320192.70
434	301233.03	3320192.73
435	301234.43	3320192.78
436	301236.83	3320192.86
437	301239.23	3320192.94
438	301241.63	3320193.02
439	301244.03	3320193.10

Инд. № подл.	1
Подп. и дата	
Взам. инв. №	

Изм.	Коп.уч.	Лист	Подп.	Дата
------	---------	------	-------	------

Площадь 14108 м ²		
Обозначение характерных точек границ	Координаты, м	
	X	Y
1	2	3
440	301246.43	3320193.18
441	301248.82	3320193.27
442	301251.22	3320193.35
443	301253.62	3320193.43
444	301256.02	3320193.51
445	301258.42	3320193.59
446	301260.82	3320193.67
447	301263.22	3320193.75
448	301265.61	3320193.84
449	301268.01	3320193.92
450	301270.41	3320194.00
451	301272.81	3320194.08
452	301275.21	3320194.16
453	301275.59	3320194.17
454	301277.61	3320194.24
455	301280.01	3320194.32
456	301282.40	3320194.41
457	301284.80	3320194.49
458	301287.20	3320194.57
459	301289.60	3320194.65
460	301292.00	3320194.73
461	301294.40	3320194.81
462	301296.80	3320194.89
463	301299.20	3320194.97
464	301301.59	3320195.06
465	301303.99	3320195.14
466	301306.39	3320195.22
467	301308.79	3320195.30
468	301311.19	3320195.38
469	301313.59	3320195.46
470	301315.98	3320195.54
471	301322.14	3320195.70
472	301325.58	3320195.82
473	301337.57	3320196.23
474	301349.57	3320196.63
475	301358.11	3320196.92
476	301361.56	3320197.04
477	301373.55	3320197.45

Площадь 14108 м ²		
Обозначение характерных точек границ	Координаты, м	
	X	Y
1	2	3
478	301385.55	3320197.85
479	301394.09	3320198.14
480	301394.23	3320198.15
481	301397.54	3320198.26
482	301409.53	3320198.67
483	301421.53	3320199.07
484	301433.52	3320199.48
485	301445.51	3320199.89
486	301454.06	3320200.18
487	301457.51	3320200.30
488	301466.19	3320200.59
489	301469.50	3320200.70
490	301481.49	3320201.11
491	301490.12	3320201.40
492	301493.55	3320201.88
493	301505.43	3320203.54
494	301513.90	3320204.72
495	301517.32	3320205.20
496	301529.20	3320206.86
497	301537.76	3320208.05
498	301541.11	3320208.92
499	301552.74	3320211.89
500	301564.36	3320214.87
501	301575.99	3320217.84
502	301587.61	3320220.82
503	301599.24	3320223.79
504	301610.86	3320226.77
505	301622.49	3320229.74
506	301628.45	3320231.27
73	301626.28	3320239.73

Инов. № подл	1
Подп. и дата	
Взам. инв. №	


Изм.	Копуч.	Лист	Подок.	Подп.	Дата
------	--------	------	--------	-------	------

6210018/0209Д-МГД14-П-ИЭИ-ТЧ




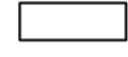
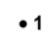
Лист

15

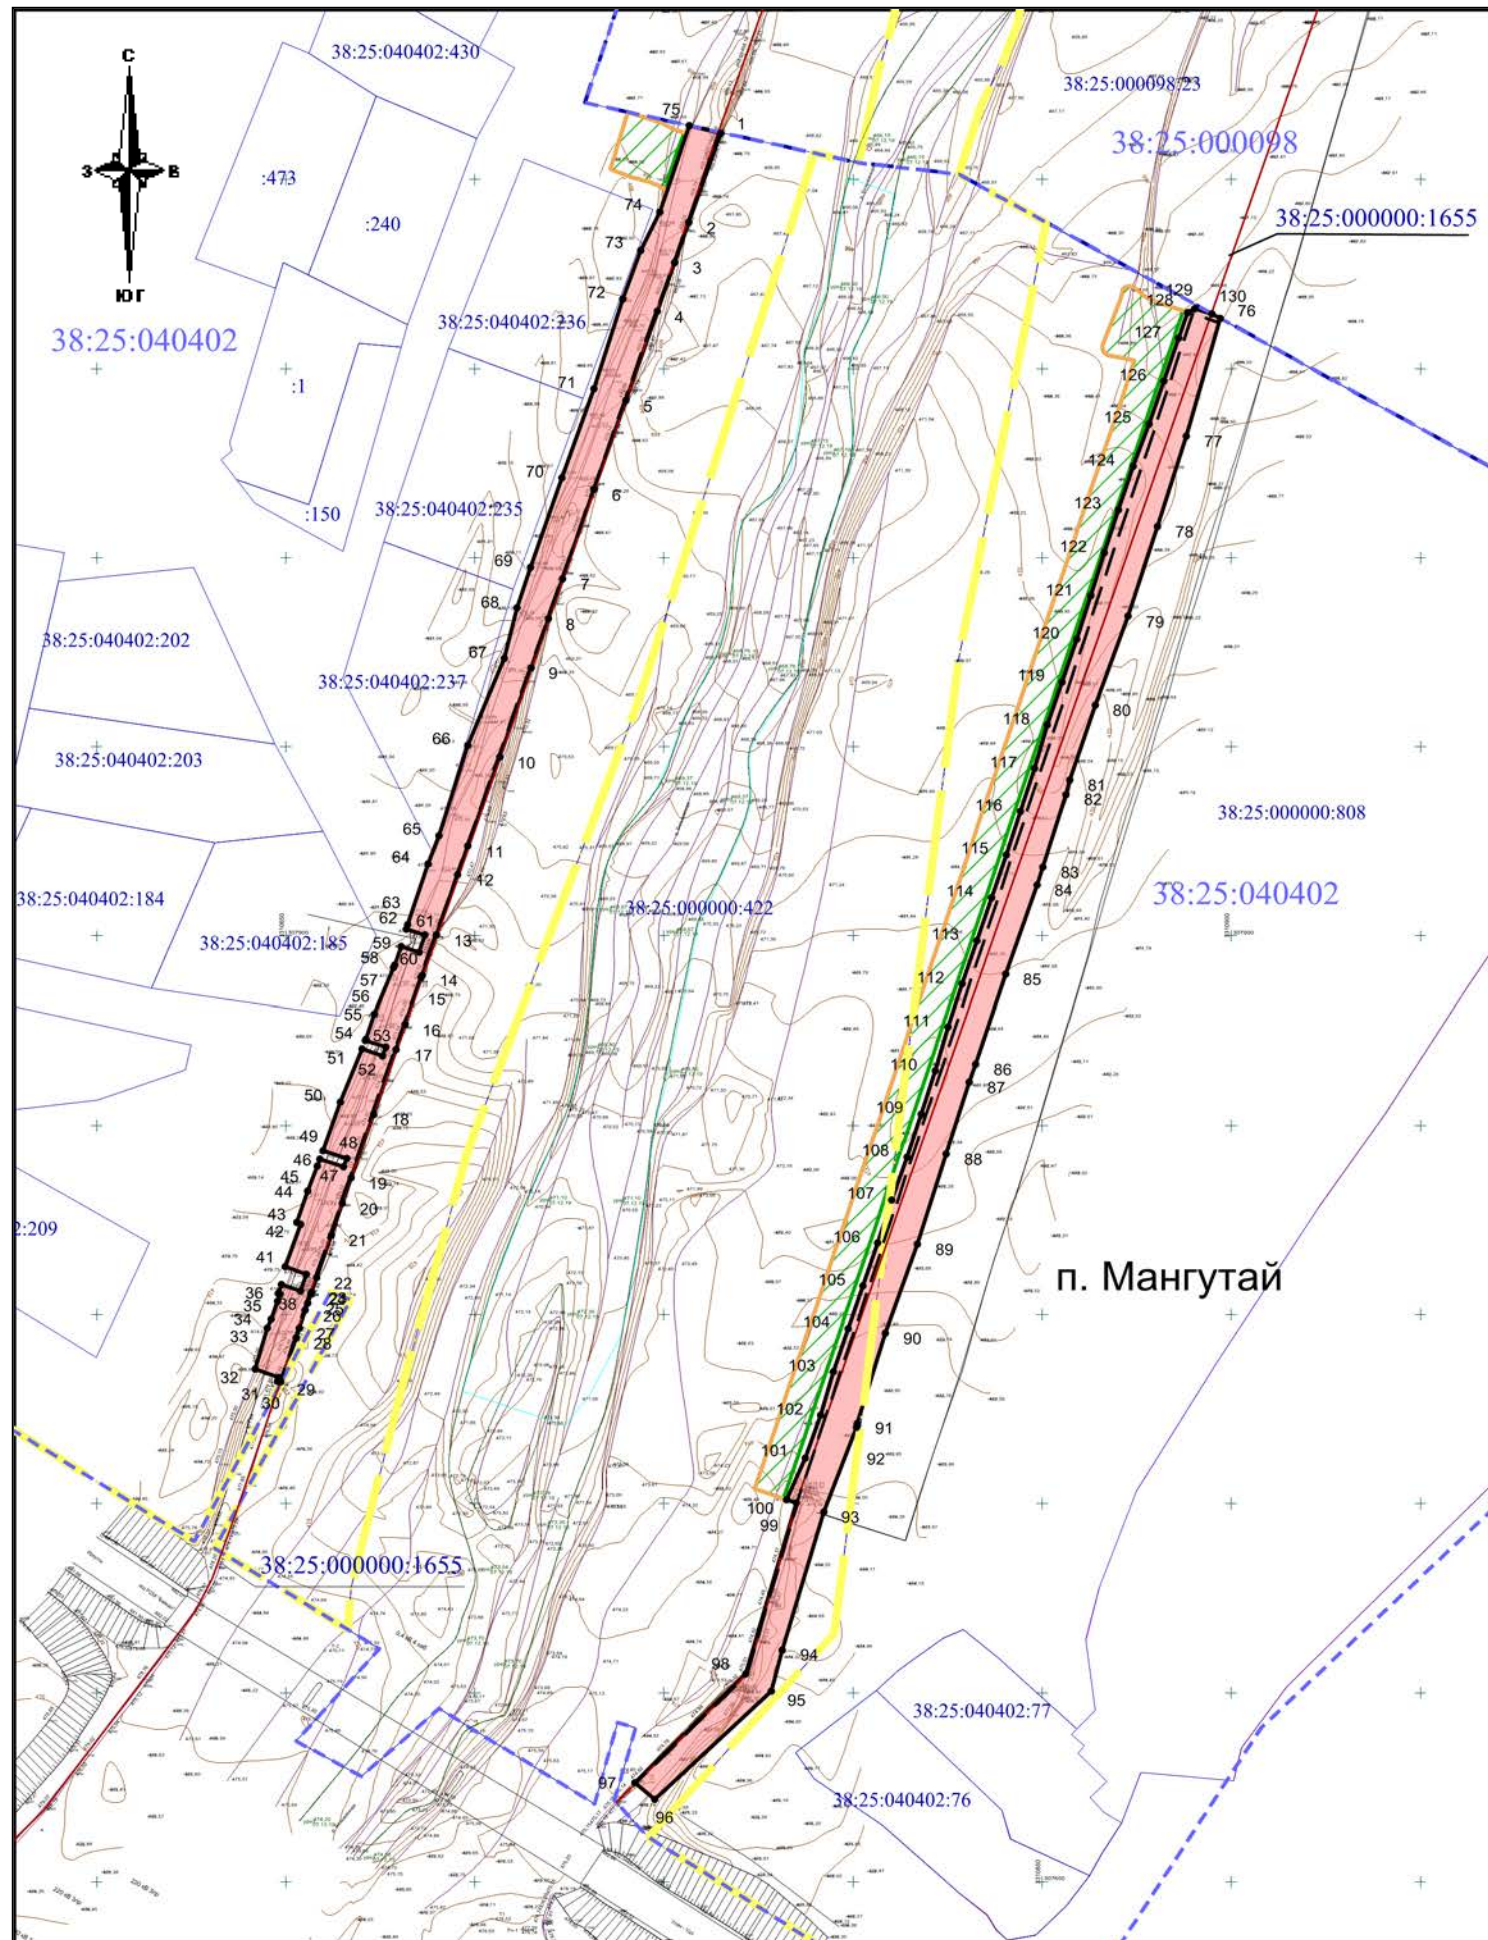


Чертеж красных линий



Условные обозначения

-  - граница территории в отношении которой осуществляется подготовка проекта планировки
-  - зона планируемого размещения линейного объекта гидротехнического сооружения
-  - Зона планируемого размещения временных зданий и сооружений
-  - Устанавливаемые красные линии
-  1 - обозначение характерной точки земельного участка /части земельного участка

Границы существующих земельных участков

-  - граница кадастрового квартала
-  - границы земельных участков, сведения о которых содержатся в Государственном кадастре недвижимости
-  - граница населенного пункта

38:25:040402 - кадастровый номер квартала

38:25:040402:422 - кадастровый номер земельного участка

Согласовано

Взам. инв. №

Подп. и дата

Инв. № подл

						3-20-010-ДПТ-ППТ.2			
						«Строительство инженерного защитного сооружения на р.Безымянная на территории Утуликского муниципального образования Слюдянского района»			
Изм.	Кол.уч.	Лист	№дк.	Подп.	Дата	Основная часть проекта территории. Графическая часть.	Стадия	Лист	Листов
Разработал	Иванова							16	
Проверил	Бадранова					Чертеж красных линий 1:2000	ООО «Землемер»		

Координаты красных линий

Площадь 6971 м ²		
Обозначение характерных точек границ	Координаты, м	
	X	Y
1	2	3
1	308112.31	3310764.92
2	308088.74	3310756.58
3	308078.13	3310752.82
4	308065.18	3310748.23
5	308041.61	3310739.88
6	308018.05	3310731.53
7	307994.48	3310723.18
8	307983.87	3310719.42
9	307970.92	3310714.83
10	307947.35	3310706.49
11	307923.79	3310698.14
12	307916.25	3310695.47
13	307900.22	3310689.79
14	307889.65	3310686.04
15	307889.01	3310685.82
16	307876.65	3310681.46
17	307870.10	3310679.16
18	307853.06	3310673.17
19	307836.23	3310667.26
20	307829.47	3310664.90
21	307821.04	3310661.96
22	307809.81	3310658.09
23	307805.85	3310656.72
24	307805.46	3310656.59
25	307803.01	3310655.76
26	307801.11	3310655.12
27	307796.38	3310653.53
28	307793.83	3310652.67
29	307782.16	3310648.74
30	307782.45	3310647.88
31	307783.40	3310648.20
32	307785.53	3310641.87
33	307796.37	3310645.13
34	307798.89	3310646.08
35	307803.55	3310647.88
36	307805.43	3310648.55
37	307805.62	3310648.02
38	307807.91	3310648.86

Площадь 6971 м ²		
Обозначение характерных точек границ	Координаты, м	
	X	Y
1	2	3
39	307806.19	3310653.88
40	307810.73	3310655.44
41	307812.64	3310649.91
42	307823.96	3310653.98
43	307824.32	3310652.96
44	307832.65	3310655.81
45	307839.33	3310658.37
46	307841.10	3310659.00
47	307839.04	3310665.28
48	307841.30	3310666.08
49	307843.37	3310659.80
50	307856.17	3310664.34
51	307870.28	3310670.17
52	307868.48	3310675.62
53	307870.75	3310676.41
54	307872.50	3310671.08
55	307872.88	3310671.24
56	307879.49	3310673.38
57	307891.59	3310678.47
58	307892.22	3310678.79
59	307897.22	3310680.42
60	307895.65	3310685.20
61	307900.18	3310686.80
62	307901.79	3310681.91
63	307902.89	3310682.26
64	307919.04	3310687.58
65	307926.52	3310690.43
66	307950.30	3310698.17
67	307973.41	3310707.79
68	307986.81	3310711.13
69	307997.49	3310714.70
70	308021.09	3310722.93
71	308044.61	3310731.41
72	308068.40	3310739.13
73	308081.31	3310743.85
74	308091.47	3310748.88
75	308114.28	3310756.68
1	308112.31	3310764.92

Инд. № подл	Взам. инв. №
2/3538-1	
Подп. и дата	
27.09.2018	

Изм.	Копуч.	Лист	Подок.	Подп.	Дата

6210018/0209Д-МГД14-П-ИЭИ-ТЧ

Лист

17

Площадь 6971 м ²		
Обозначение характерных точек границ	Координаты, м	
	X	Y
1	2	3
76	308063.32	3310897.01
77	308032.12	3310888.05
78	308008.31	3310880.45
79	307984.53	3310872.73
80	307961.10	3310863.97
81	307941.21	3310857.23
82	307937.33	3310856.19
83	307918.24	3310850.23
84	307913.50	3310848.64
85	307889.93	3310840.30
86	307866.21	3310832.38
87	307861.49	3310830.75
88	307842.46	3310824.59
89	307818.64	3310816.99
90	307795.11	3310808.54
91	307771.22	3310801.14
92	307770.26	3310800.87
93	307747.85	3310792.18
94	307711.23	3310781.25
95	307700.46	3310778.41
96	307671.80	3310747.56
97	307676.23	3310742.28
98	307705.05	3310771.65
99	307750.26	3310784.95
100	307751.12	3310782.36
101	307762.13	3310787.28
102	307773.39	3310791.44
103	307784.91	3310794.84
104	307796.29	3310798.65
105	307807.61	3310802.65
106	307818.95	3310806.55
107	307830.37	3310810.25
108	307841.69	3310814.25
109	307853.09	3310817.98
110	307864.50	3310821.71
111	307876.01	3310825.12
112	307887.42	3310828.85
113	307898.77	3310832.72

Площадь м ²		
Обозначение характерных точек границ	Координаты, м	
	X	Y
1	2	3
114	307910.13	3310836.61
115	307921.48	3310840.51
116	307932.89	3310844.22
117	307944.26	3310848.04
118	307955.78	3310851.43
119	307967.15	3310855.28
120	307978.49	3310859.19
121	307989.93	3310862.83
122	308001.37	3310866.46
123	308012.77	3310870.21
124	308024.15	3310874.01
125	308035.40	3310878.20
126	308046.70	3310882.24
127	308058.07	3310886.10
128	308064.89	3310888.40
129	308065.82	3310890.22
130	308064.52	3310894.83
76	308063.32	3310897.01


Инва. № подл	Взам. инв. №
2/3538-1	
Подп. и дата	
27.09.2018	

Изм.	Коп.уч.	Лист	Подок.	Подп.	Дата

6210018/0209Д-МГД14-П-ИЭИ-ТЧ

Лист

18

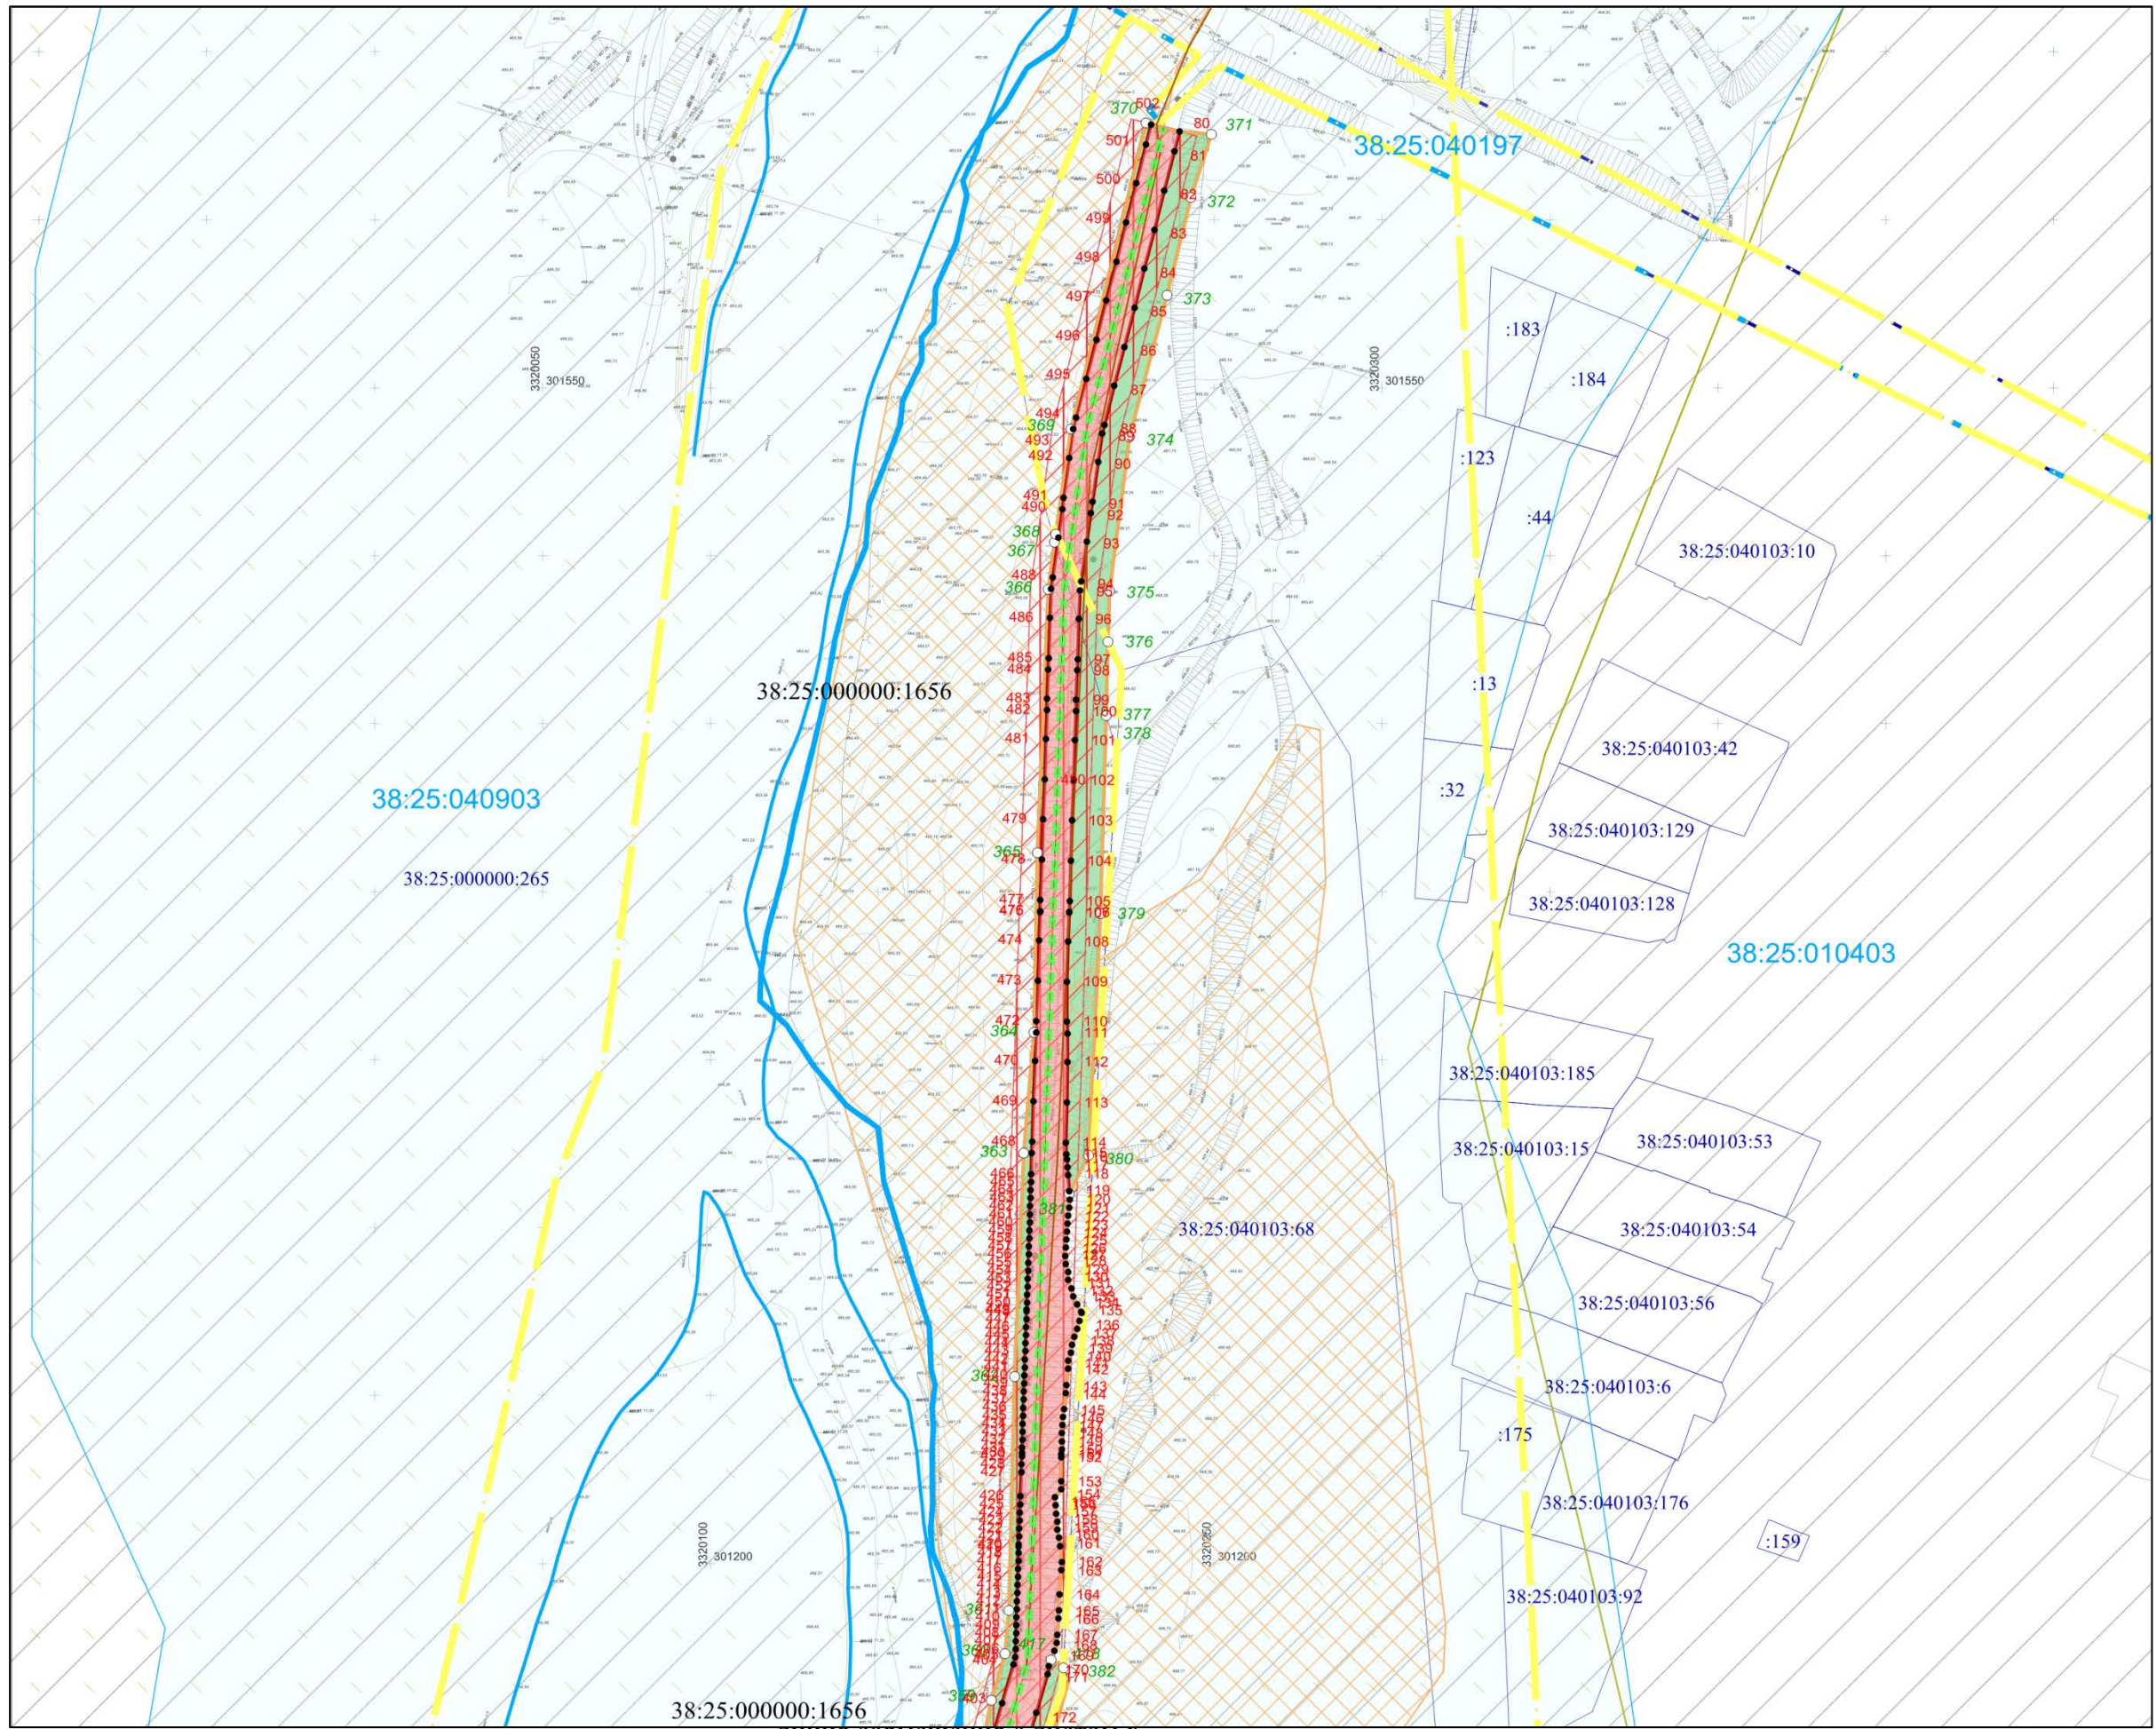


Инв. № подл	Подл. и дата	Взам. инв. №

Изм.	Колуч.	Лист	№држ.	Подп.	Дата

3-20-010-ДПТ-ППТ.2

Чертеж зон планируемого размещения линейных объектов

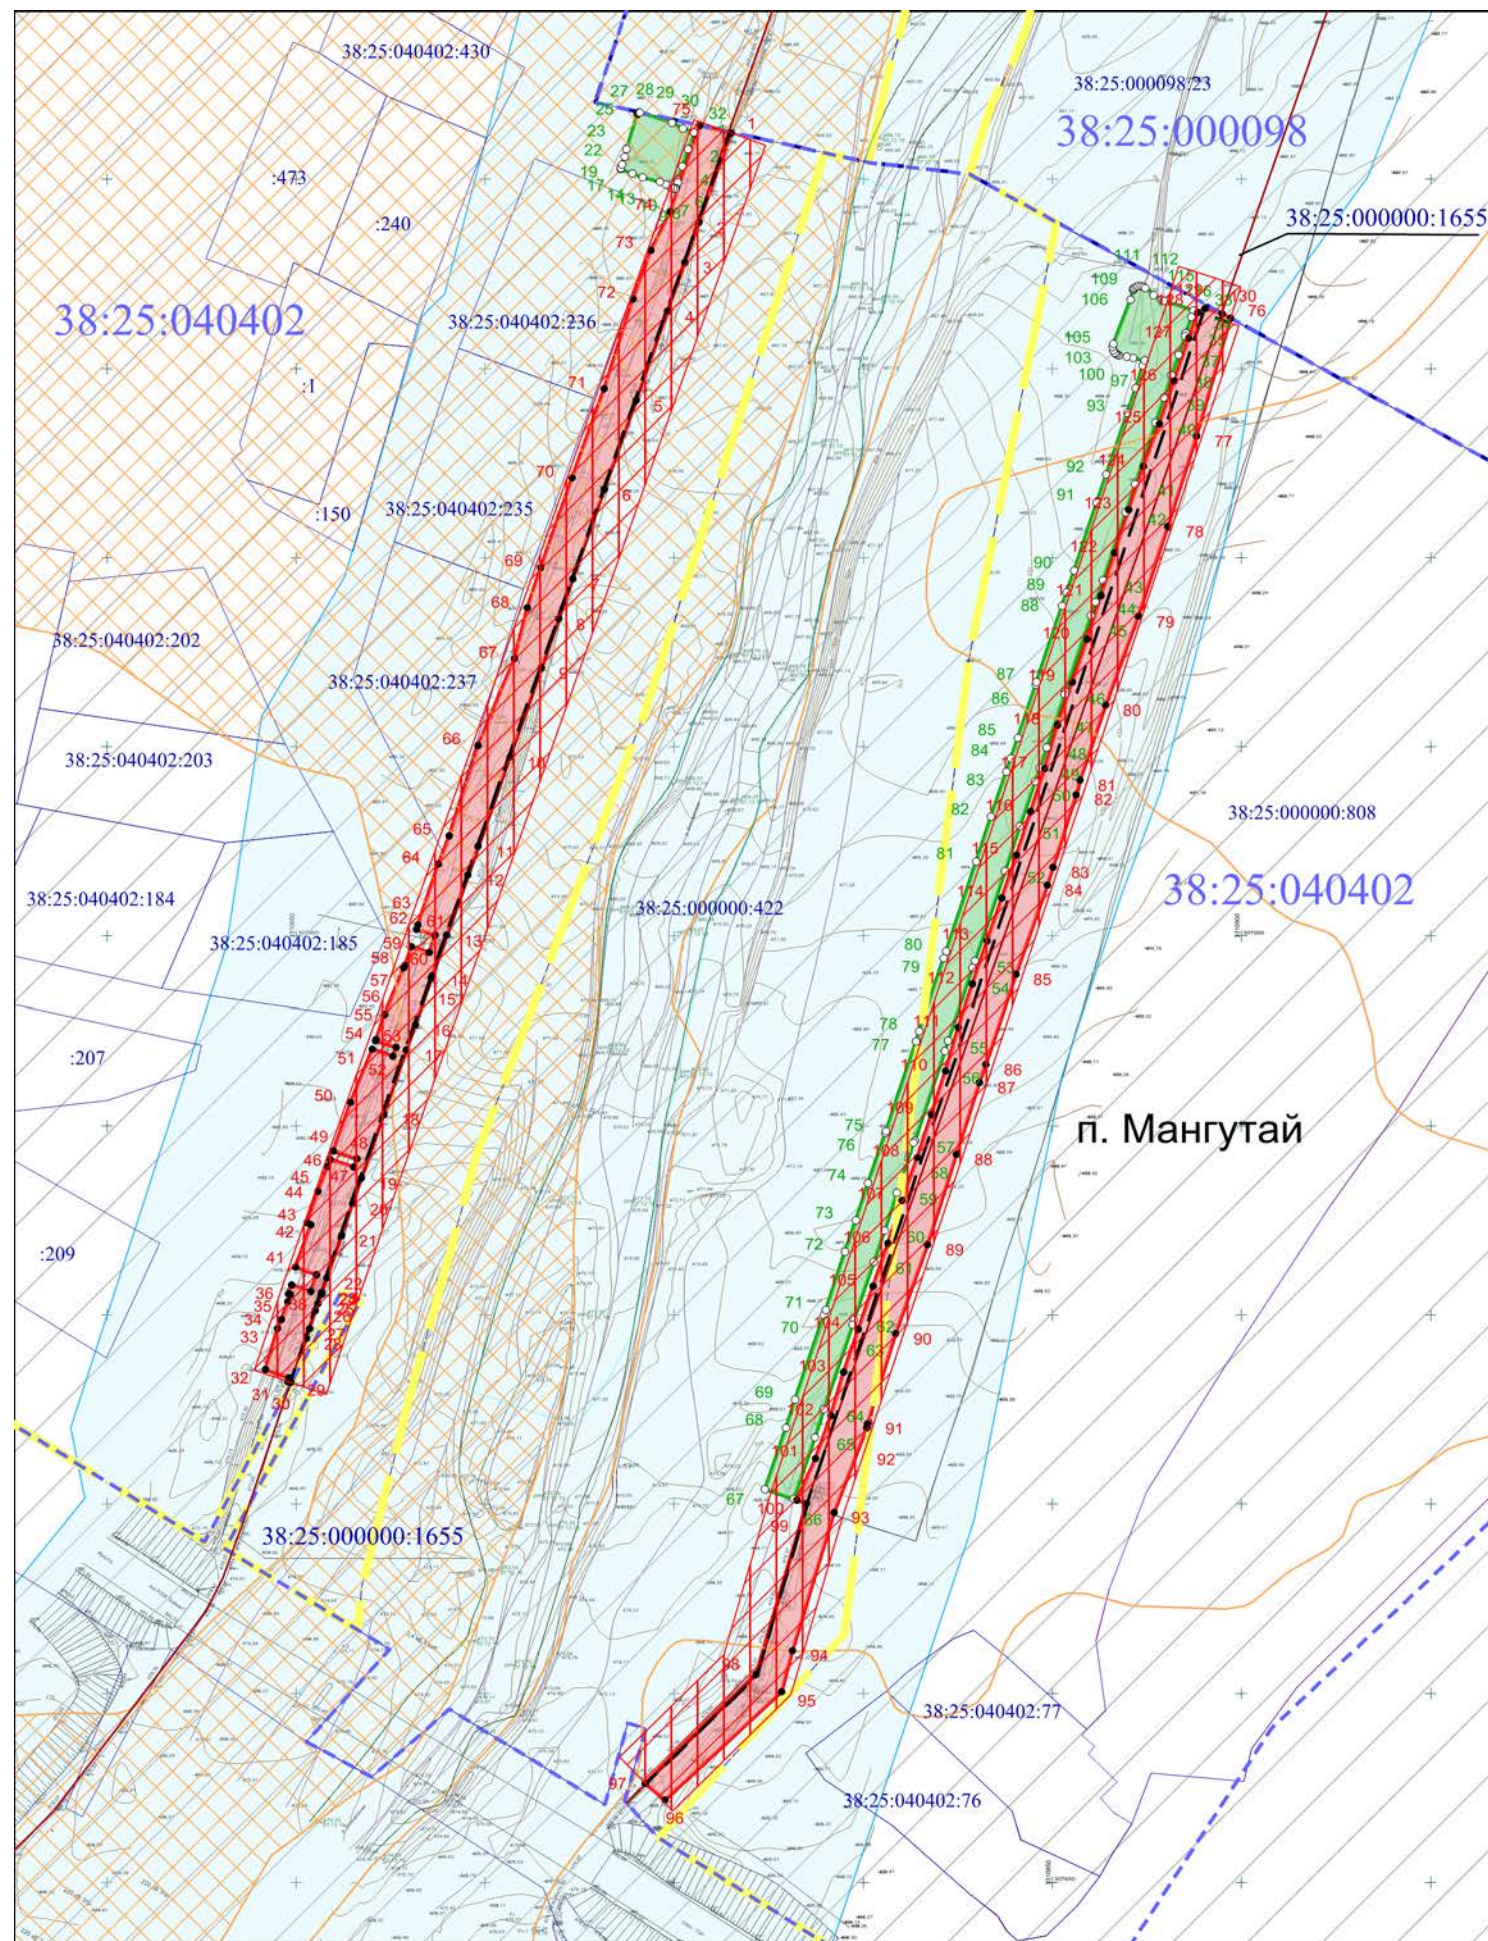

Условные обозначения

- граница территории, в отношении которой осуществляется подготовка документации по планировке территории
- зона планируемого размещения линейного объекта гидротехнического сооружения
- 1 - обозначение характерной точки зоны планируемого размещения объектов
- зона планируемого размещения временных зданий и сооружений
- 1 - обозначение характерной точки зоны планируемого размещения временных зданий и сооружений
- проектируемая ось гидротехнического сооружения

Зоны с особыми условиями использования территории

- зона с особыми условиями использования территории
- иная зона с особыми условиями использования территории
- зона с особыми условиями использования территории (Зона охраны природных объектов. Водоохранная зона)
- водоохранная зона реки
- проектируемая охранная зона объекта

Границы существующих земельных участков

- граница кадастрового квартала
- границы земельных участков, сведения о которых содержатся в Государственном кадастре недвижимости
- граница населенного пункта

38:25:040402 - кадастровый номер квартала

38:25:040402:422 - кадастровый номер земельного участка

Согласовано					
Взам. инв. №					
Подп. и дата					
Инв. № подл.					

3-20-010-ДПТ-ППТ.2					
«Строительство инженерного защитного сооружения на р.Безымянная на территории Утуликского муниципального образования Слюдянского района»					
Изм.	Кол.уч.	Лист	№док.	Подп.	Дата
Разработал	Иванова				
Проверил	Бадранова				
Основная часть проекта территории. Графическая часть.				Стадия	Лист
				23	Листов
Чертеж зон планируемого размещения линейных объектов 1:2000				ООО «Землемер»	