



**Общество с ограниченной ответственностью
«Землемер»**

Заказчик: ООО «ГеоСтройТех»

Экз № _____

**«СТРОИТЕЛЬСТВО ИНЖЕНЕРНОГО ЗАЩИТНОГО СООРУЖЕНИЯ НА Р.УТУЛИК
НА ТЕРРИТОРИИ УТУЛИКСКОГО МУНИЦИПАЛЬНОГО ОБРАЗОВАНИЯ СЛЮДЯНСКОГО РАЙОНА».
«СТРОИТЕЛЬСТВО ИНЖЕНЕРНОГО ЗАЩИТНОГО СООРУЖЕНИЯ НА Р.БЕЗЫМЯННАЯ
НА ТЕРРИТОРИИ УТУЛИКСКОГО МУНИЦИПАЛЬНОГО ОБРАЗОВАНИЯ СЛЮДЯНСКОГО РАЙОНА».**

**Документация по планировке территории
(Проект межевания территории)**

Материалы по обоснованию проекта межевания территории

3-20-010-ДПТ-ППТ.7

Том 7

Иркутск, 2022



Общество с ограниченной ответственностью
«Землемер»

Экз № _____

Заказчик: ООО «ГеоСтройТех»

**««СТРОИТЕЛЬСТВО ИНЖЕНЕРНОГО ЗАЩИТНОГО СООРУЖЕНИЯ НА Р.УТУЛИК
НА ТЕРРИТОРИИ УТУЛИКСКОГО МУНИЦИПАЛЬНОГО ОБРАЗОВАНИЯ СЛЮДЯНСКОГО РАЙОНА».
«СТРОИТЕЛЬСТВО ИНЖЕНЕРНОГО ЗАЩИТНОГО СООРУЖЕНИЯ НА Р.БЕЗЫМЯННАЯ
НА ТЕРРИТОРИИ УТУЛИКСКОГО МУНИЦИПАЛЬНОГО ОБРАЗОВАНИЯ СЛЮДЯНСКОГО РАЙОНА».**

**Документация по планировке территории
(Проект межевания территории)**

Материалы по обоснованию проекта межевания территории

3-20-010-ДПТ-ППТ.7

Том 7

Генеральный директор



Г.Н. Демин

Иркутск, 2022

Взам. инв. №

Подп. и дата

Инв. № подл

Номер тома	Наименование
3-20-010-ДПТ-ППТ.1	Основная часть проекта планировки территории. Положение о размещении объекта.
3-20-010-ДПТ-ППТ.2	Основная часть проекта планировки территории. Графическая часть.
3-20-010-ДПТ-ППТ.3	Материалы по обоснованию проекта планировки территории. Пояснительная записка.
3-20-010-ДПТ-ППТ.4	Материалы по обоснованию проекта планировки территории. Графическая часть.
3-20-010-ДПТ-ППТ.5	Основная часть проекта межевания территории. Текстовая часть.
3-20-010-ДПТ-ППТ.6	Основная часть проекта межевания территории. Графическая часть.
3-20-010-ДПТ-ППТ.7	Материалы по обоснованию проекта межевания территории



Инв. № подл.	Подп. и дата	Взам. инв. №					3-20-010-ДПТ-ППТ.7	Лист
			Изм.	Коп.уч.	Лист	Подок.		Подп.

СОДЕРЖАНИЕ

Схема расположения листов.....	4
Чертеж планировочной структуры.....	5
Схема расположения земельных участков в пределах лесничества	10

Инв. № подл	Подп. и дата	Взам. инв. №					3-20-010-ДПТ-ППТ.7	Лист
			Изм.	Коп.уч.	Лист	№ док.		

линия совмещения с листом 7

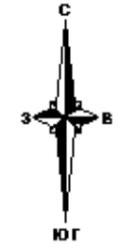
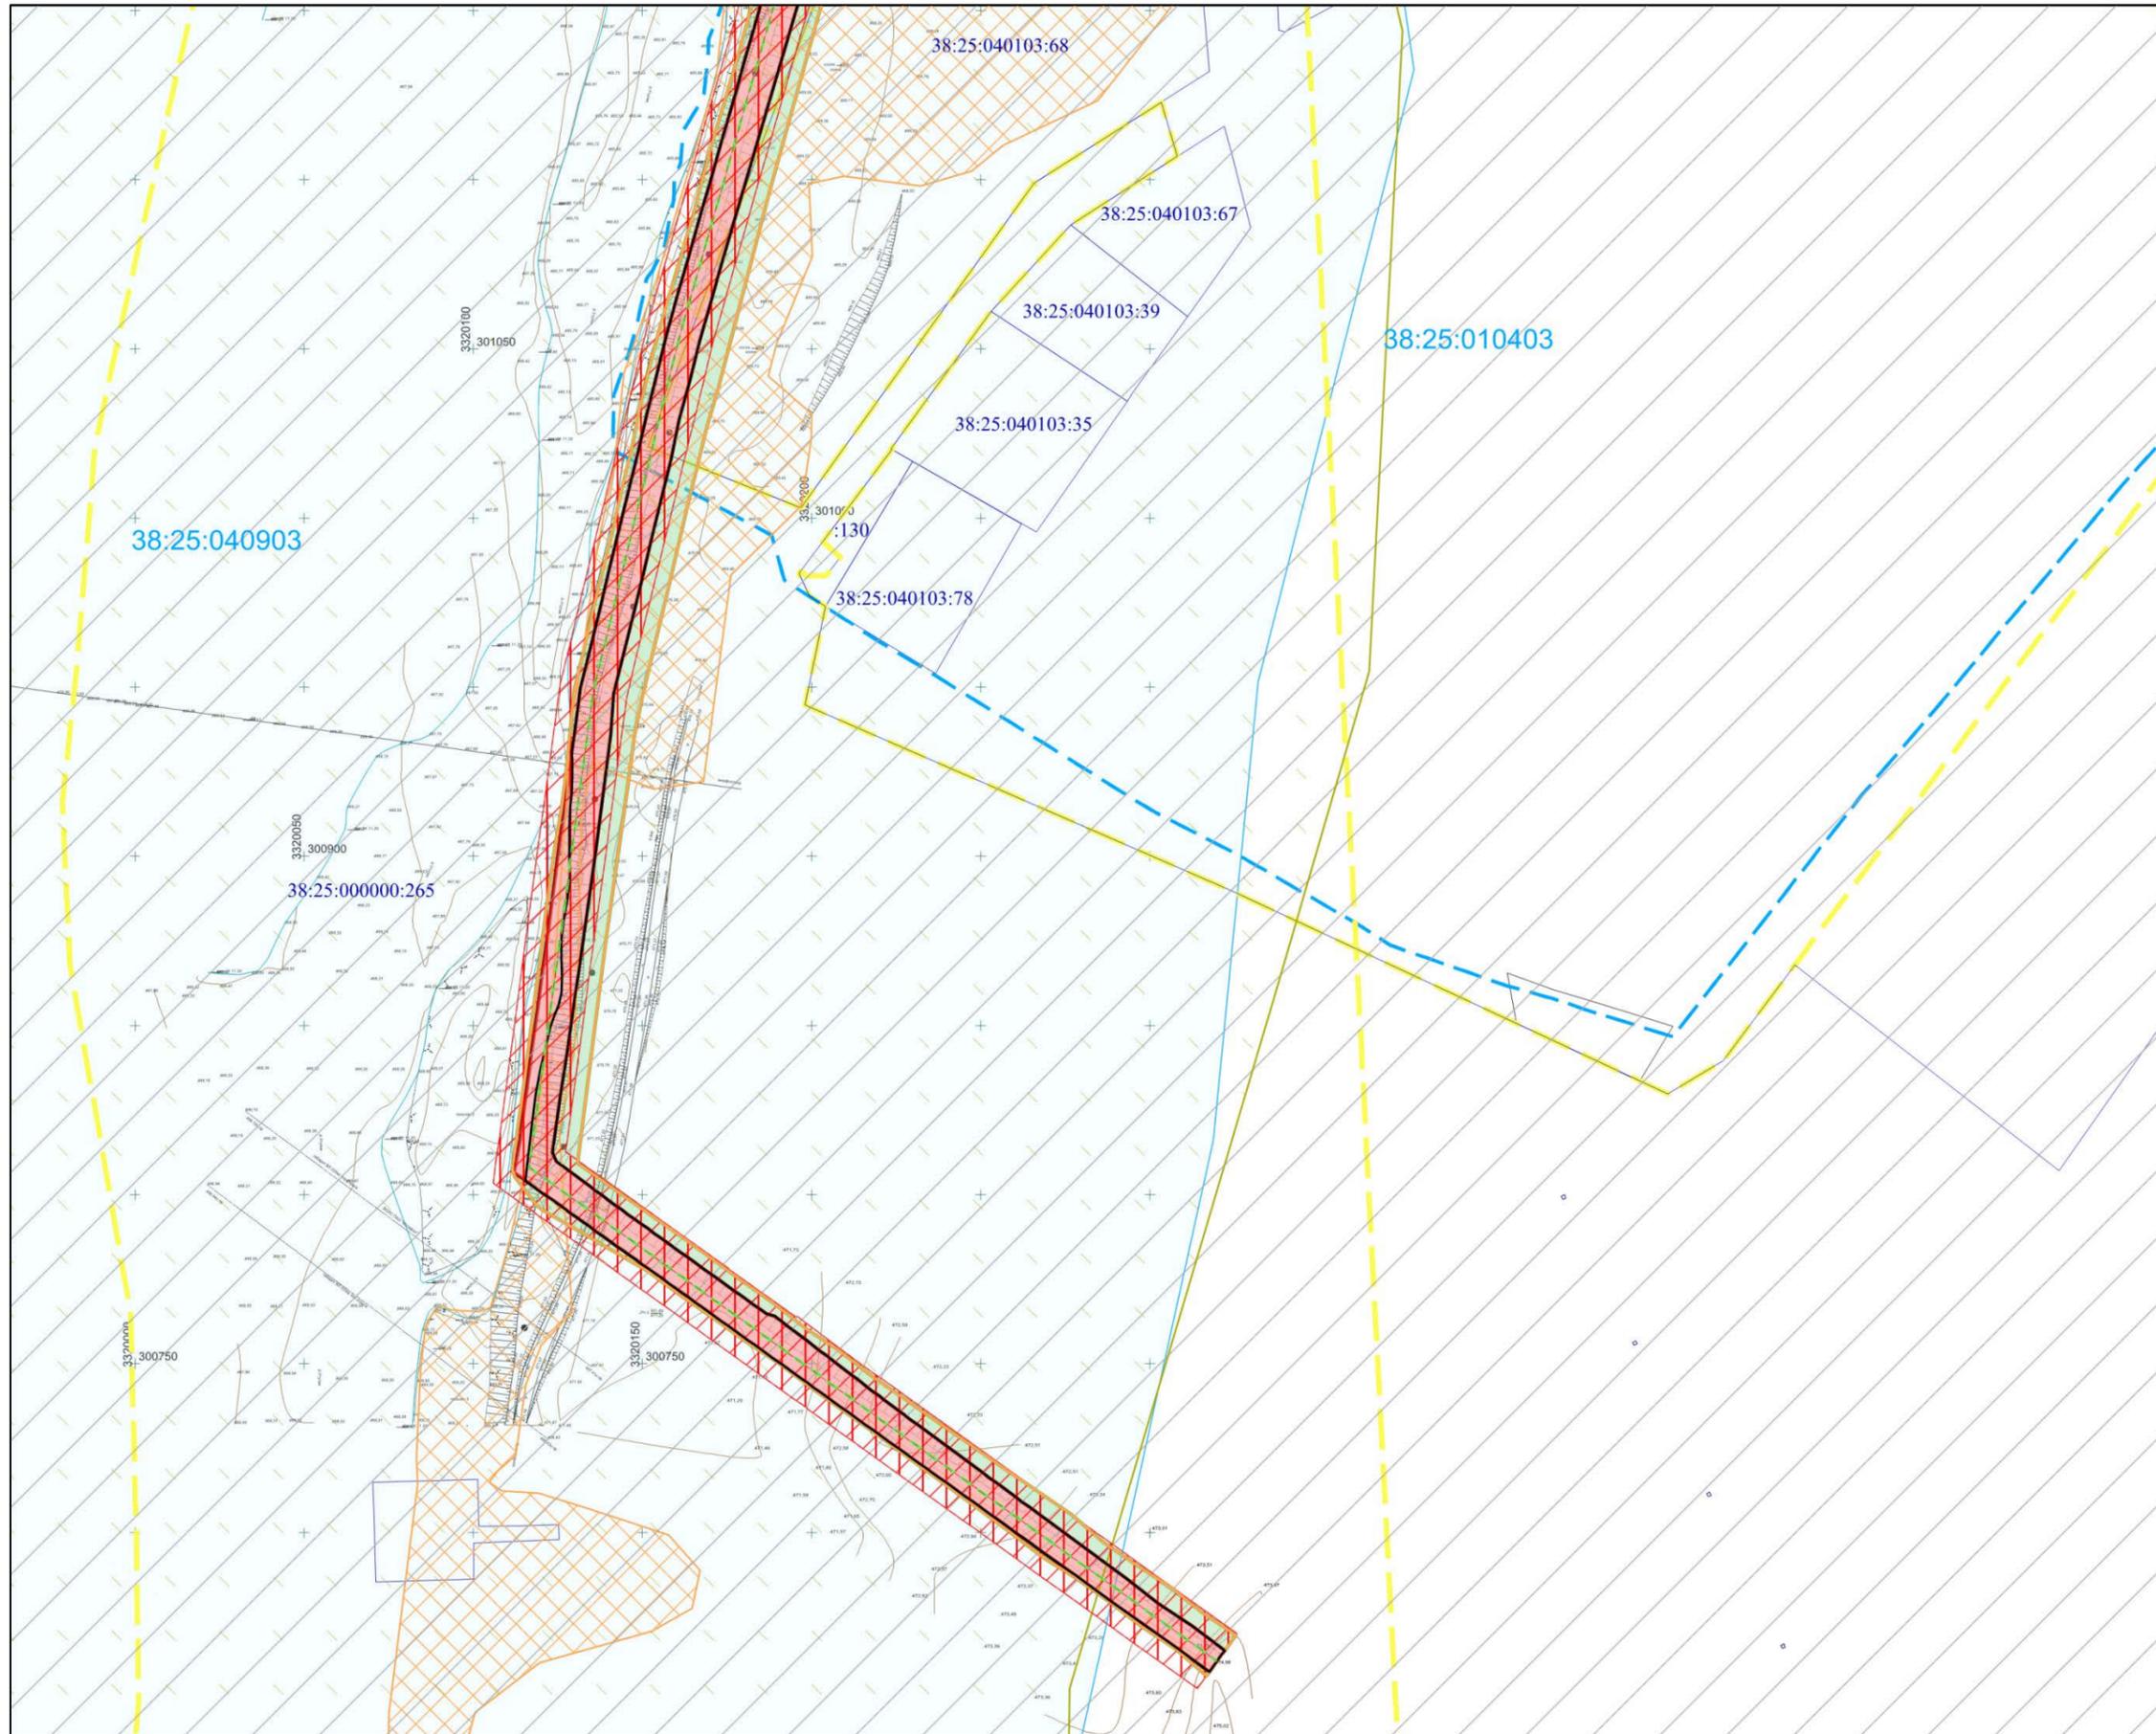


Инв. № подл	Подл. и дата	Взам. инв. №

Изм.	Колуч.	Лист	№држ	Подп.	Дата

3-20-010-ДПТ-ППТ.7

Чертеж по обоснованию проекта межевания территории

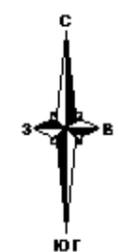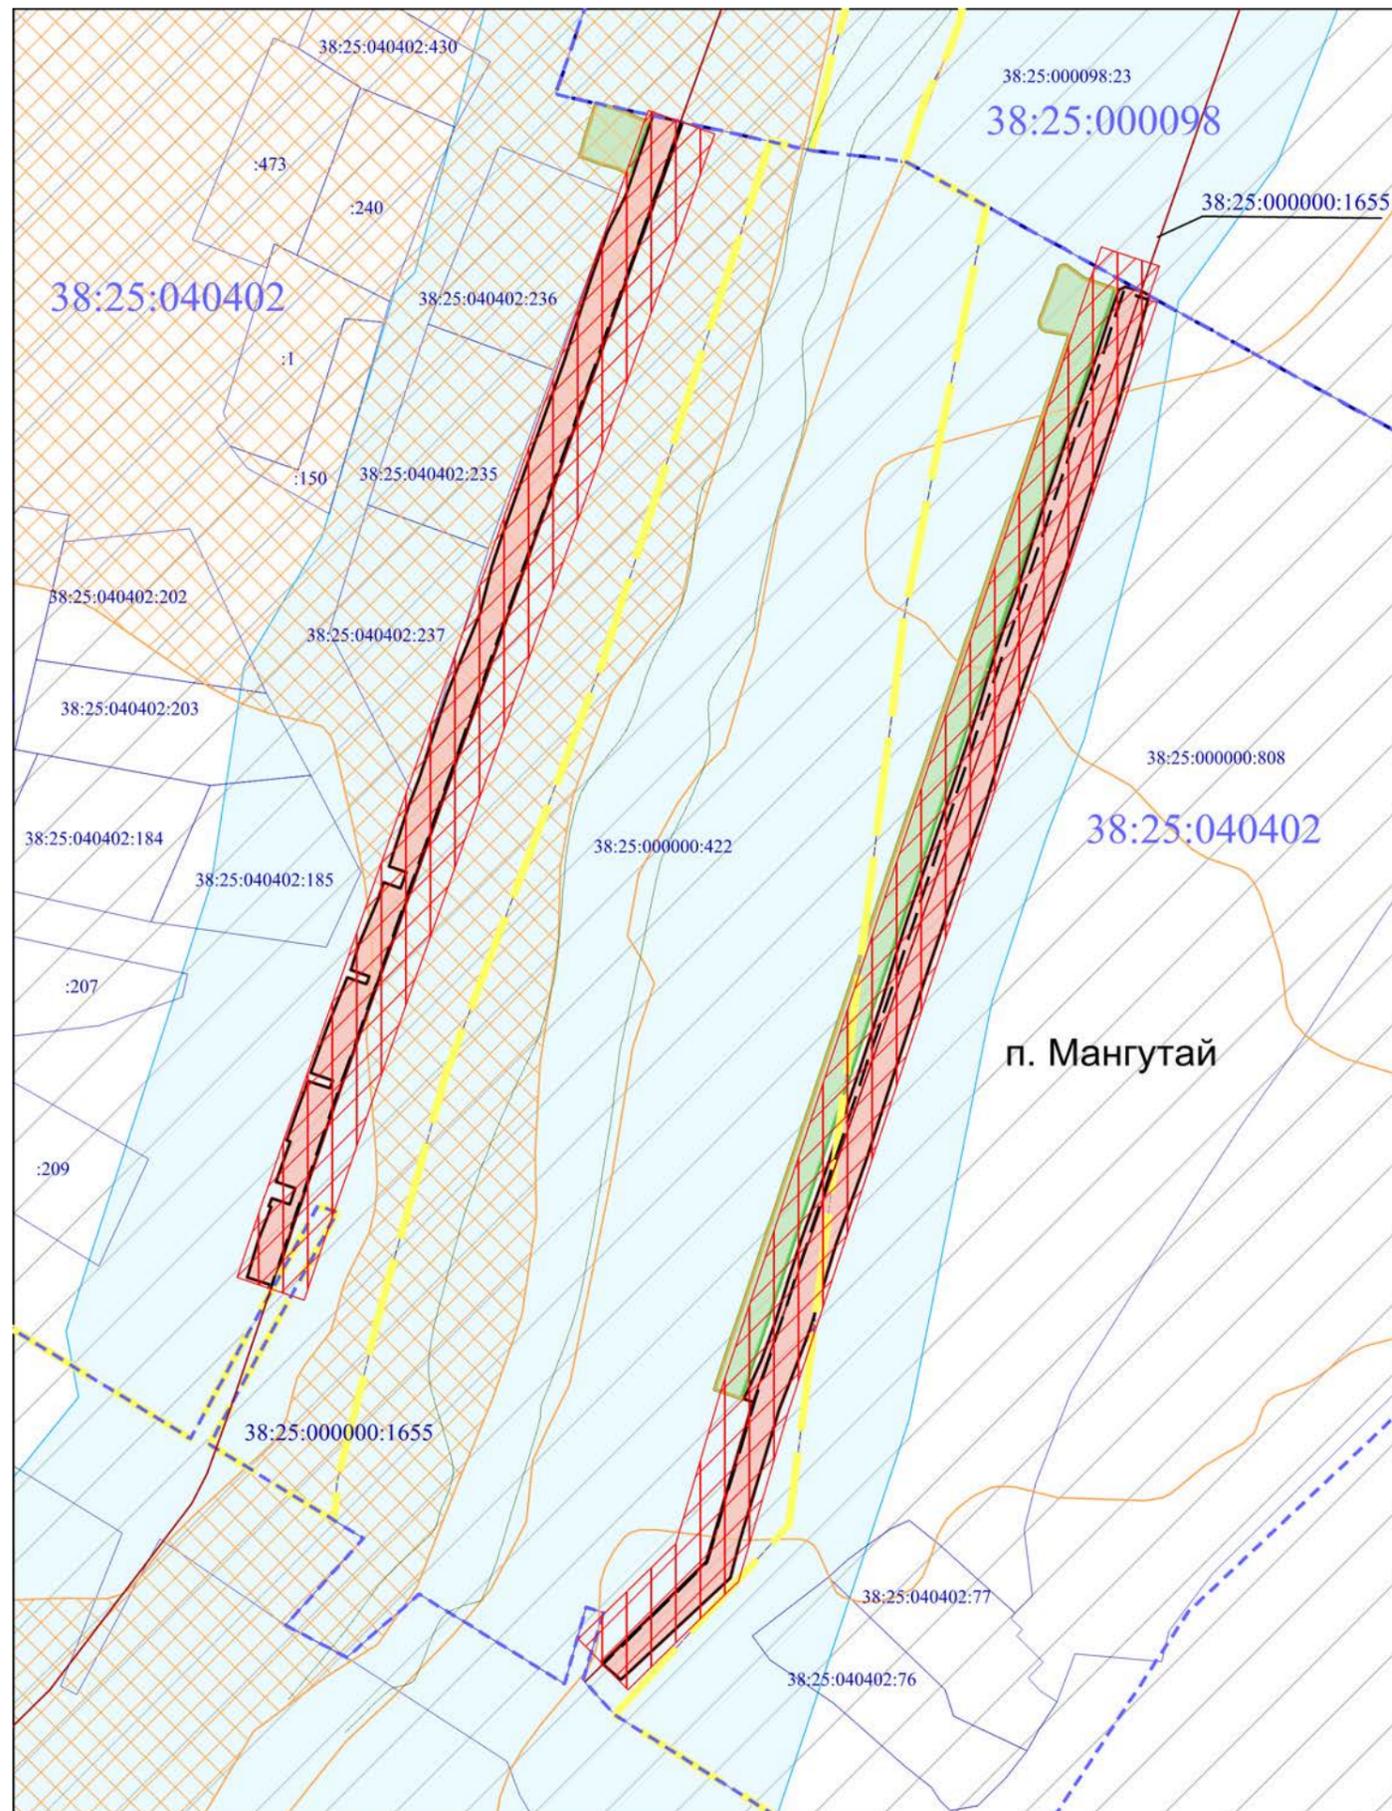

Условные обозначения

- граница территории, в отношении которой осуществляется подготовка документации по планировке территории
 - зона планируемого размещения линейного объекта гидротехнического сооружения
 - Зона планируемого размещения временных зданий и сооружений
 - проектируемая ось гидротехнического сооружения
 - устанавливаемые красные линии
- Зоны с особыми условиями использования территории**
- Зона с особыми условиями использования территории
 - Иная зона с особыми условиями использования территории
 - Зона с особыми условиями использования территории (Зона охраны природных объектов. Водоохранная зона)
 - водоохранная зона реки
 - проектируемая охранная зона объекта
- Границы существующих земельных участков**
- граница кадастрового квартала
 - границы земельных участков, сведения о которых содержатся в Государственном кадастре недвижимости
 - граница населенного пункта
- 38:25:040402** - кадастровый номер квартала
38:25:040402:422 - кадастровый номер земельного участка

Согласовано


Инв. № подл	Подп. и дата	Взам. инв. №			
X					

						3-20-010-ДПТ-ППТ.7			
						«СТРОИТЕЛЬСТВО ИНЖЕНЕРНОГО ЗАЩИТНОГО СООРУЖЕНИЯ НА Р.БЕЗЫМЯННАЯ НА ТЕРРИТОРИИ УТУЛИКСКОГО МУНИЦИПАЛЬНОГО ОБРАЗОВАНИЯ СЛЮДЯНСКОГО РАЙОНА».			
Изм.	Кол.уч.	Лист	№дк.	Подп.	Дата	Материалы по обоснованию проекта межевания территории.	Стадия	Лист	Листов
								9	
Разработал Иванова						Чертеж по обоснованию проекта межевания территории 1: 2000	ООО «Землемер»		
Проверил Бадранова									

Схема расположения земельных участков в пределах лесничеств

(зона планируемого размещения линейного объекта

с кадастровым номером 38:25:000000:265/чзу1)

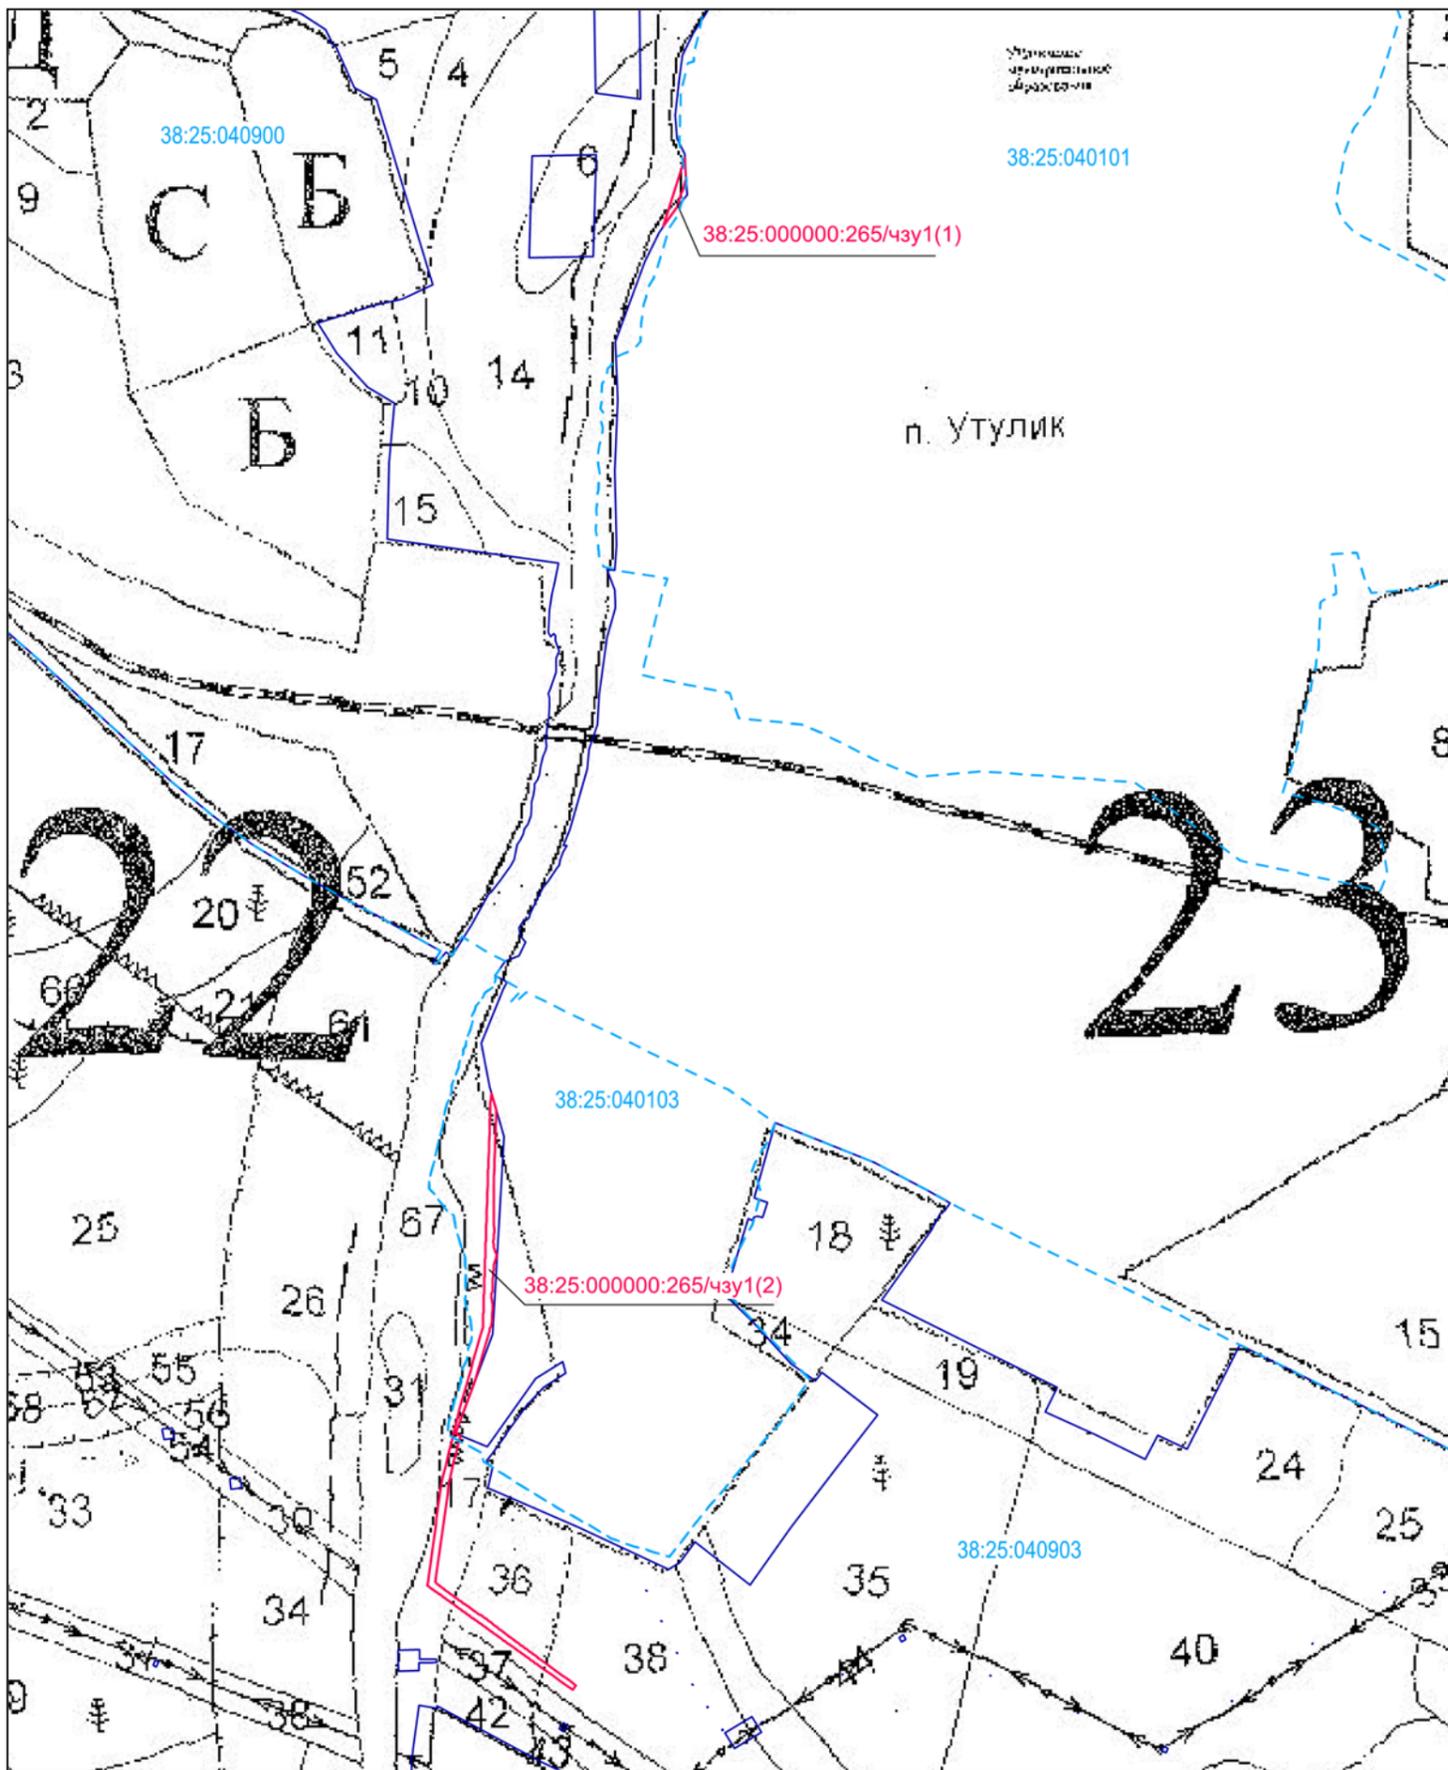

Условные обозначения

-  - граница образуемой части земельного участка, предназначенной для размещения линейного объекта гидротехнического сооружения
- 38:25:000000:265/чзу1(1) - обозначение образуемой части земельного участка
-  - граница лесотаксационного квартала
-  - граница лесотаксационного выдела
- 23** - номер лесотаксационного квартала
- 19** - номер лесотаксационного выдела

Согласовано

Взам. инв. №

Подп. и дата

Инв. № подл


X

						3-20-010-ДПТ-ППТ.7			
						«СТРОИТЕЛЬСТВО ИНЖЕНЕРНОГО ЗАЩИТНОГО СООРУЖЕНИЯ НА Р.УТУЛИК НА ТЕРРИТОРИИ УТУЛИКСКОГО МУНИЦИПАЛЬНОГО ОБРАЗОВАНИЯ СЛЮДЯНСКОГО РАЙОНА».			
Изм.	Кол.уч.	Лист	Недрк.	Подп.	Дата	Материалы по обоснованию проекта межевания территории.	Стадия	Лист	Листов
								11	
Разработал						Иванова			
Проверил						Бадранова			
						Схема расположения земельных участков в пределах лесничеств 1: 10000		ООО «Землемер»	

Схема расположения земельных участков в пределах лесничеств

(зона планируемого размещения временных зданий и сооружений

с кадастровым номером 38:25:000000:265/чзу2)

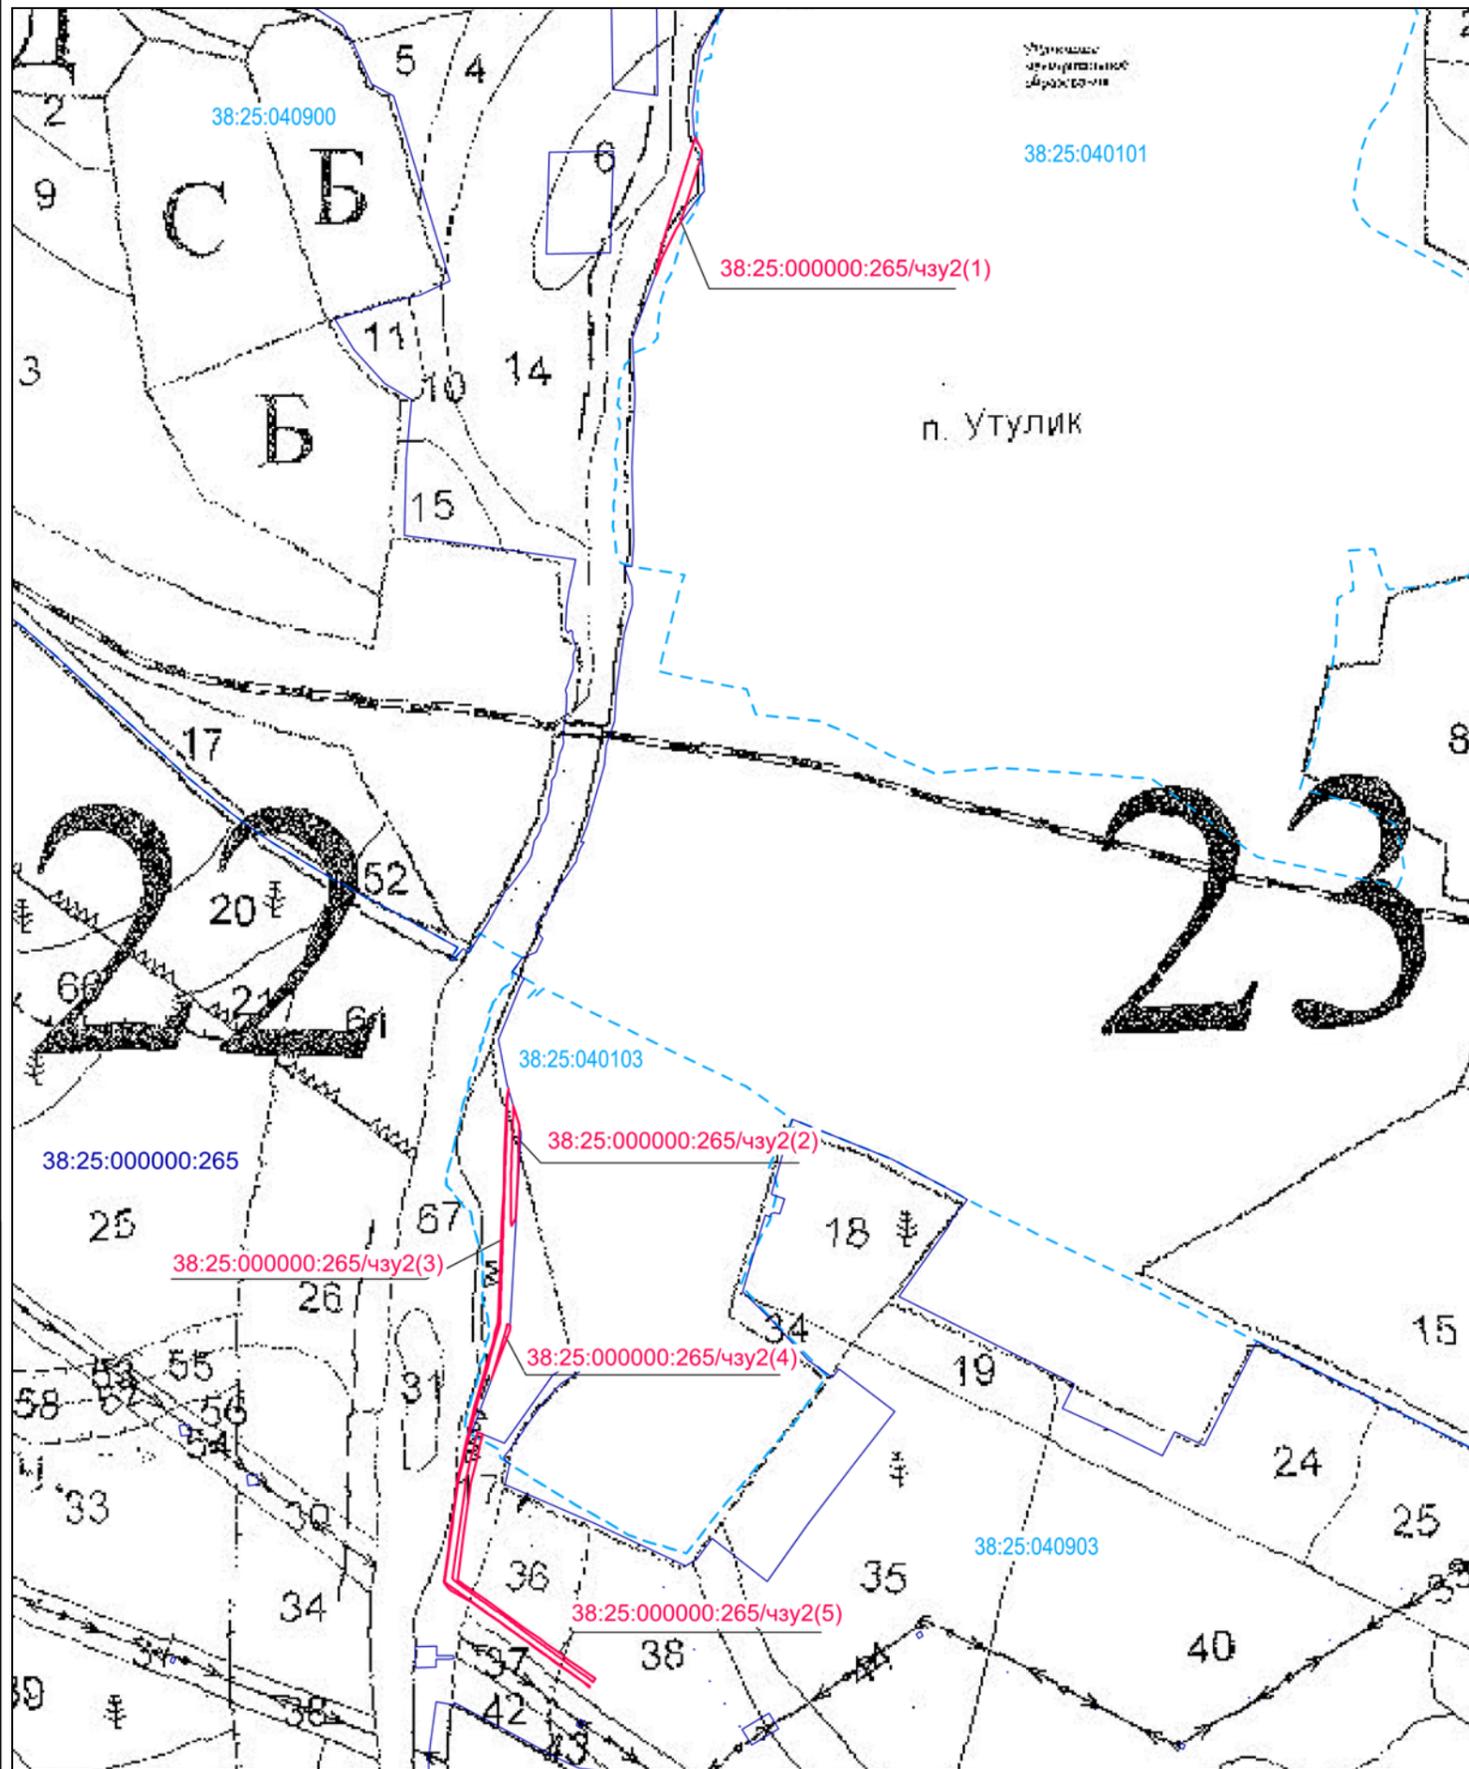

Условные обозначения

-  - граница образуемой части земельного участка, предназначенной для размещения временных зданий и сооружений гидротехнического сооружения
- 38:25:000000:265/чзу2(1) - обозначение образуемой части земельного участка
-  - граница лесотаксационного квартала
-  - граница лесотаксационного выдела
- 23** - номер лесотаксационного квартала
- 19** - номер лесотаксационного выдела


Согласовано					
Инв. № подл	X				
Инв. № подл					
Подп. и дата					
Взам. инв. №					

						3-20-010-ДПТ-ППТ.7			
						«СТРОИТЕЛЬСТВО ИНЖЕНЕРНОГО ЗАЩИТНОГО СООРУЖЕНИЯ НА Р.УТУЛИК НА ТЕРРИТОРИИ УТУЛИКСКОГО МУНИЦИПАЛЬНОГО ОБРАЗОВАНИЯ СЛЮДЯНСКОГО РАЙОНА».			
Изм.	Кол.ч.	Лист	Недрк.	Подп.	Дата	Материалы по обоснованию проекта межевания территории.	Стадия	Лист	Листов
								12	
Разработал	Иванова					Схема расположения земельных участков в пределах лесничеств 1: 10000	ООО «Землемер»		
Проверил	Бадранова								

Схема расположения земельных участков в пределах лесничеств

(зона планируемого размещения линейного объекта

с кадастровым номером 338:25:000000:422/чзу1)

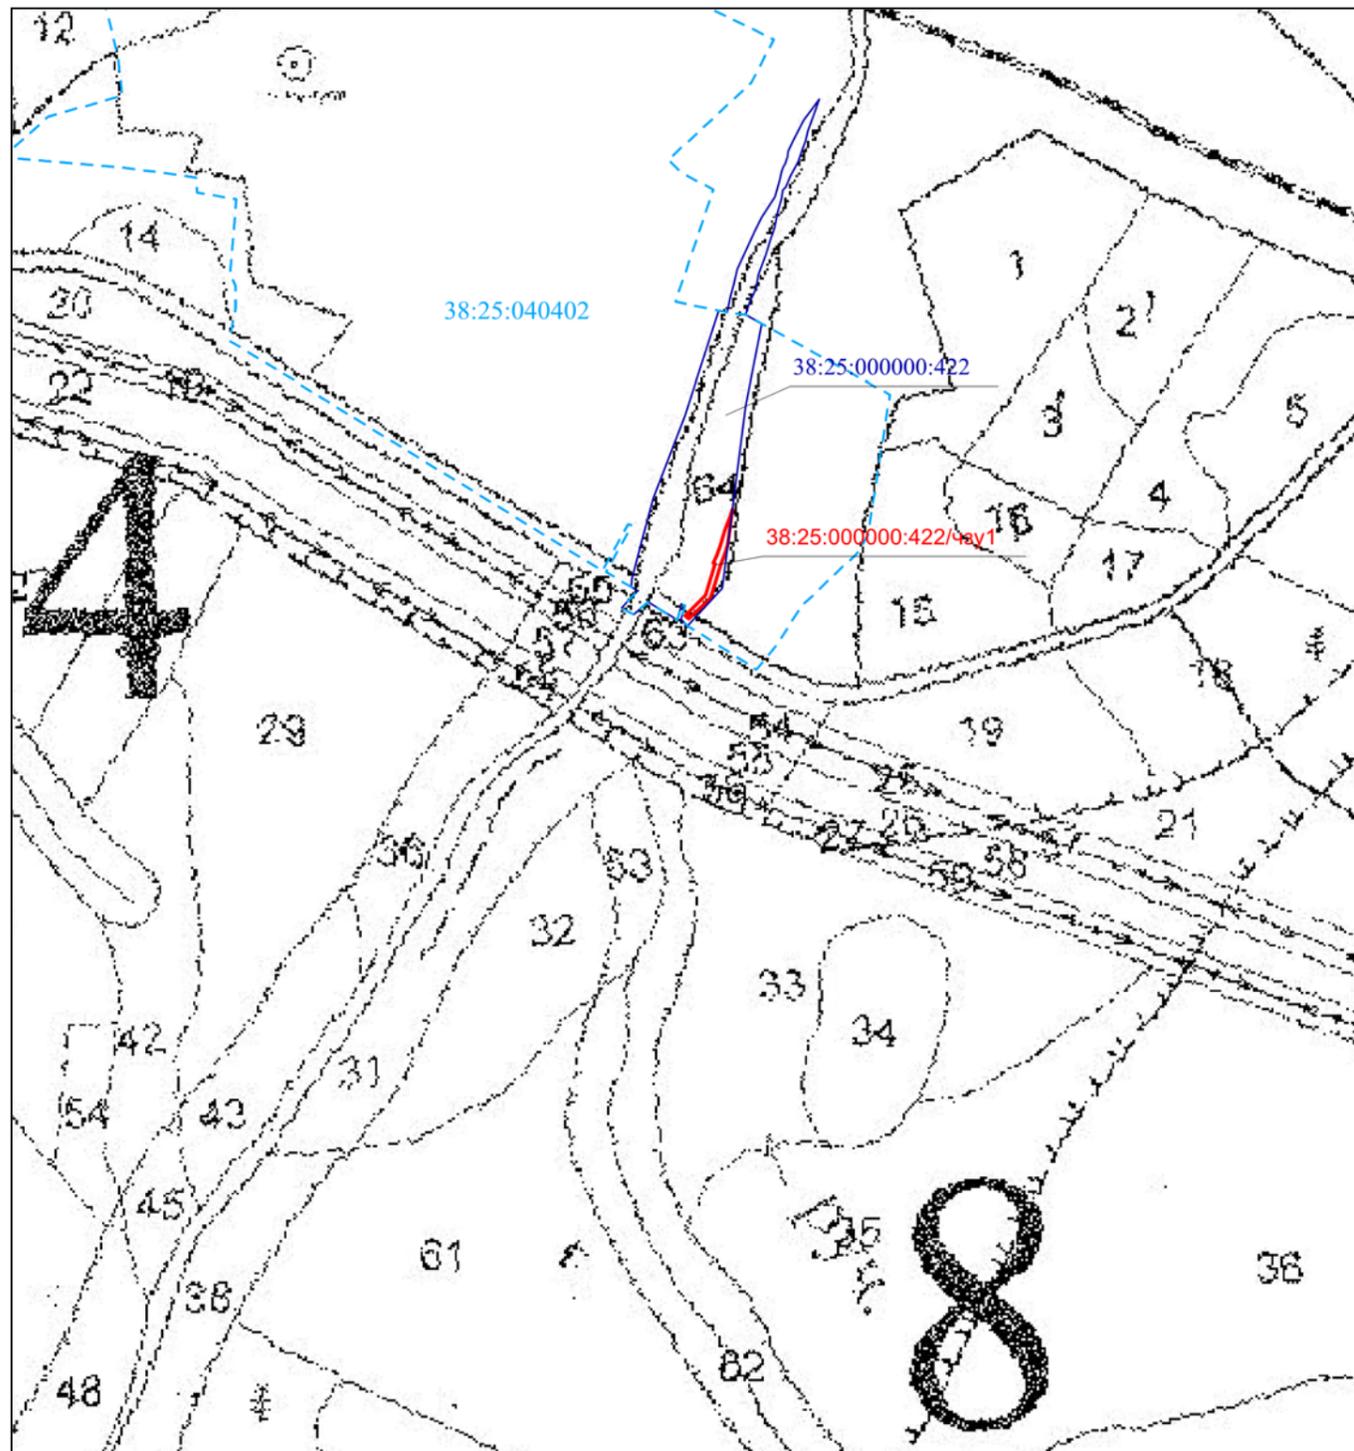

Условные обозначения

-  - граница образуемой части земельного участка, предназначенной для размещения линейного объекта гидротехнического сооружения
- 38:25:000000:422/чзу1 - обозначение образуемой части земельного участка
-  - граница лесотаксационного квартала
-  - граница лесотаксационного выдела
- 8** - номер лесотаксационного квартала
- 19** - номер лесотаксационного выдела


Согласовано					
Изм. № подл	X				
Инов. № подл					
Подп. и дата					
Взам. инв. №					

						3-20-010-ДПТ-ППТ.7			
						«СТРОИТЕЛЬСТВО ИНЖЕНЕРНОГО ЗАЩИТНОГО СООРУЖЕНИЯ НА Р. БЕЗЫМЯННАЯ НА ТЕРРИТОРИИ УТУЛИКСКОГО МУНИЦИПАЛЬНОГО ОБРАЗОВАНИЯ СЛЮДЯНСКОГО РАЙОНА».			
Изм.	Кол.уч.	Лист	Недрк.	Подп.	Дата	Материалы по обоснованию проекта межевания территории.	Стадия	Лист	Листов
								13	
Разработал	Иванова					Схема расположения земельных участков в пределах лесничеств 1: 10000	ООО «Землемер»		
Проверил	Бадранова								

Схема расположения земельных участков в пределах лесничеств

(зона планируемого размещения временных зданий и сооружений

с кадастровым номером 38:25:000000:422/чзу2)

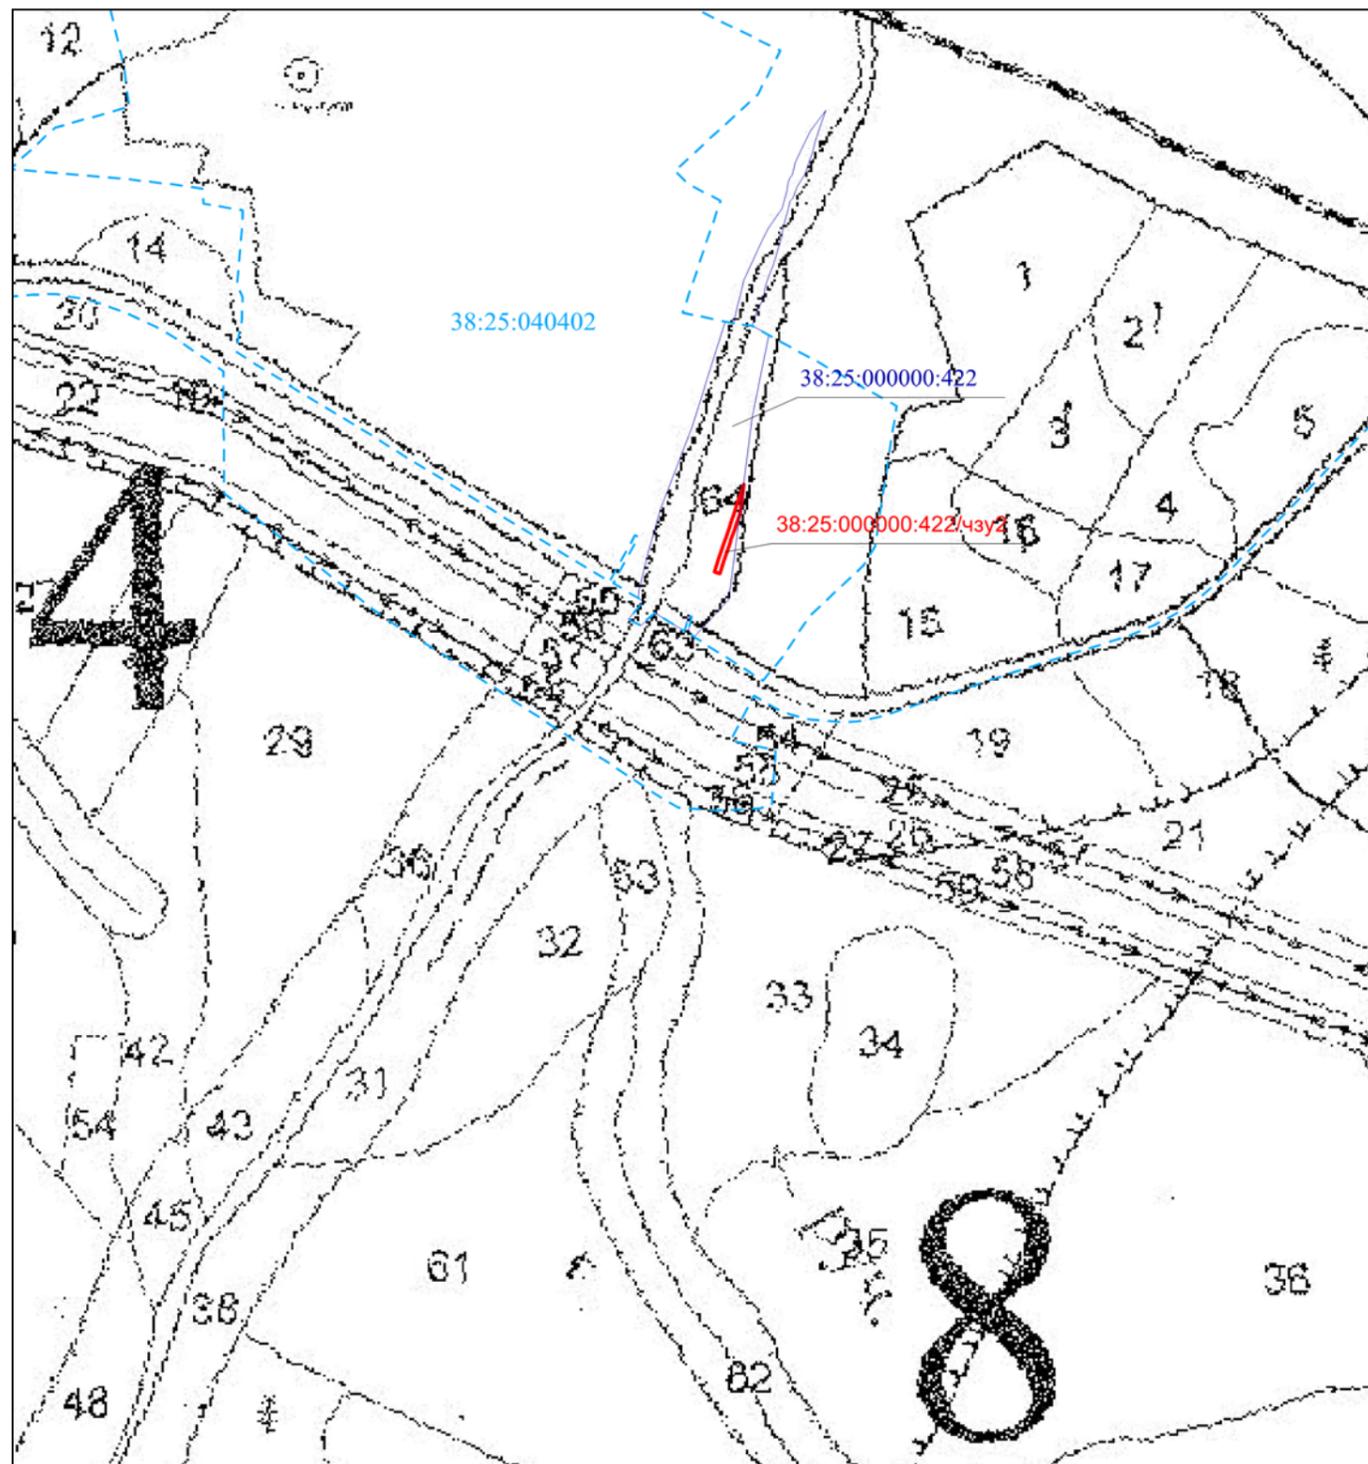

Условные обозначения

-  - граница образуемой части земельного участка, предназначенной для размещения временных зданий и сооружений гидротехнического сооружения
- 38:25:000000:422/чзу2 - обозначение образуемой части земельного участка
-  - граница лесотаксационного квартала
-  - граница лесотаксационного выдела
- 8** - номер лесотаксационного квартала
- 19** - номер лесотаксационного выдела

Согласовано					
Инв. № подл	X	Взам. инв. №	Подп. и дата	Изм.	Кол.уч.
				Лист	Недрк.
				Подп.	Дата

						3-20-010-ДПТ-ППТ.7			
						«СТРОИТЕЛЬСТВО ИНЖЕНЕРНОГО ЗАЩИТНОГО СООРУЖЕНИЯ НА Р. БЕЗЫМЯННАЯ НА ТЕРРИТОРИИ УТУЛИКСКОГО МУНИЦИПАЛЬНОГО ОБРАЗОВАНИЯ			
Изм.	Кол.уч.	Лист	Недрк.	Подп.	Дата	Материалы по обоснованию проекта межевания территории.	Стадия	Лист	Листов
								14	
Разработал	Иванова					Схема расположения земельных участков в пределах лесничеств 1: 10000	ООО «Землемер»		
Проверил	Бадранова								